







Ausfertigung für den Bauherrn
 Az.: 17/417/21/199.1.B
 Bauaufsichtlich geprüft
 Germersheim, den 20. Okt. 2017
 Kreisverwaltung
 - Untere Bauaufsichtsbehörde -
 Im Auftrag

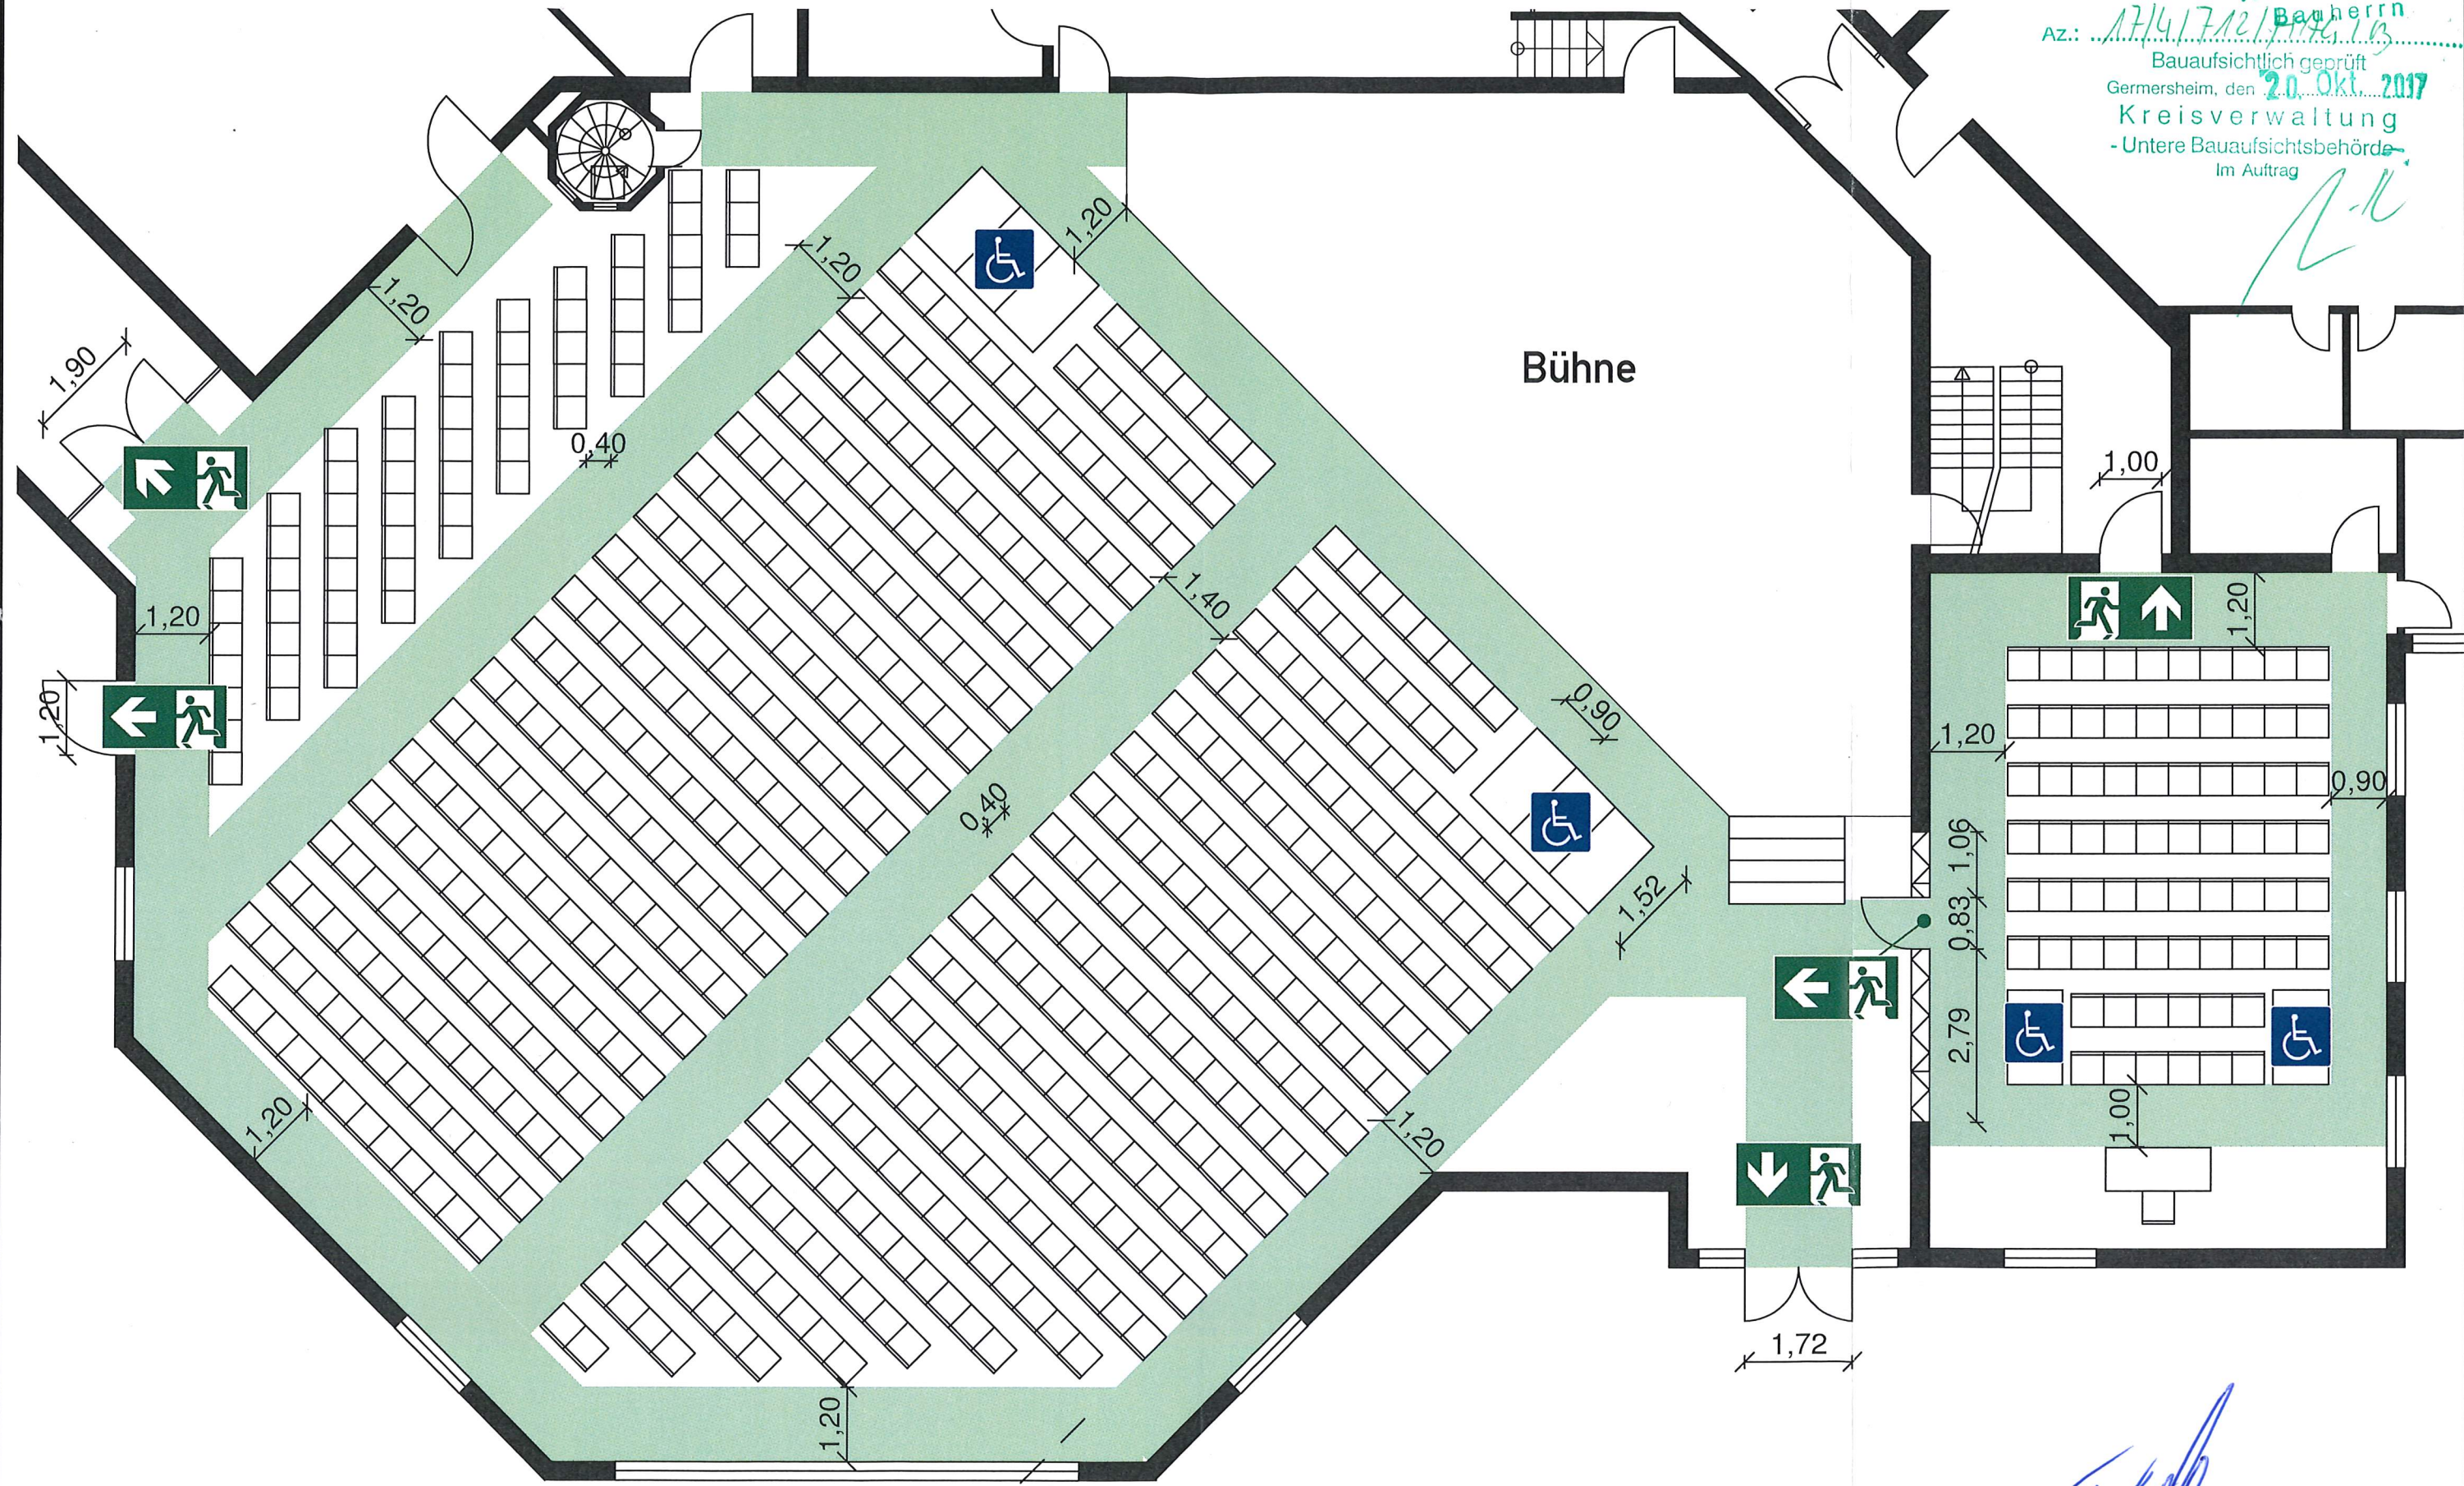

Reihenbestuhlung
 Habsburger Saal 563 Sitzplätze in 20 Reihen, dazu 6 Rollstuhlplätze.
 Clairvaux-Saal 72 Sitzplätze in 8 Reihen, dazu 2 Rollstuhlplätze.

Legende:  Rettungsweg  Rettungsweg / Notausgang  Rollstuhlfahrer		Objekt: Stadt Hagenbach Am Stadtrand 1A Gebäude: Kulturzentrum Hagenbach Geschoss: Erdgeschoss Stand: 05.06.2017 Plan-Nr.: 1 Planersteller:  Am Altenweg 11, 67435 Neustadt/Weinstr. Tel: 06321-6790851, Fax: 06321-6790852 Email: info@Zoeller-Kirchner.de, URL: WWW.Zoeller-Kirchner.de
Maßstab: 1:100		

[Handwritten signature]

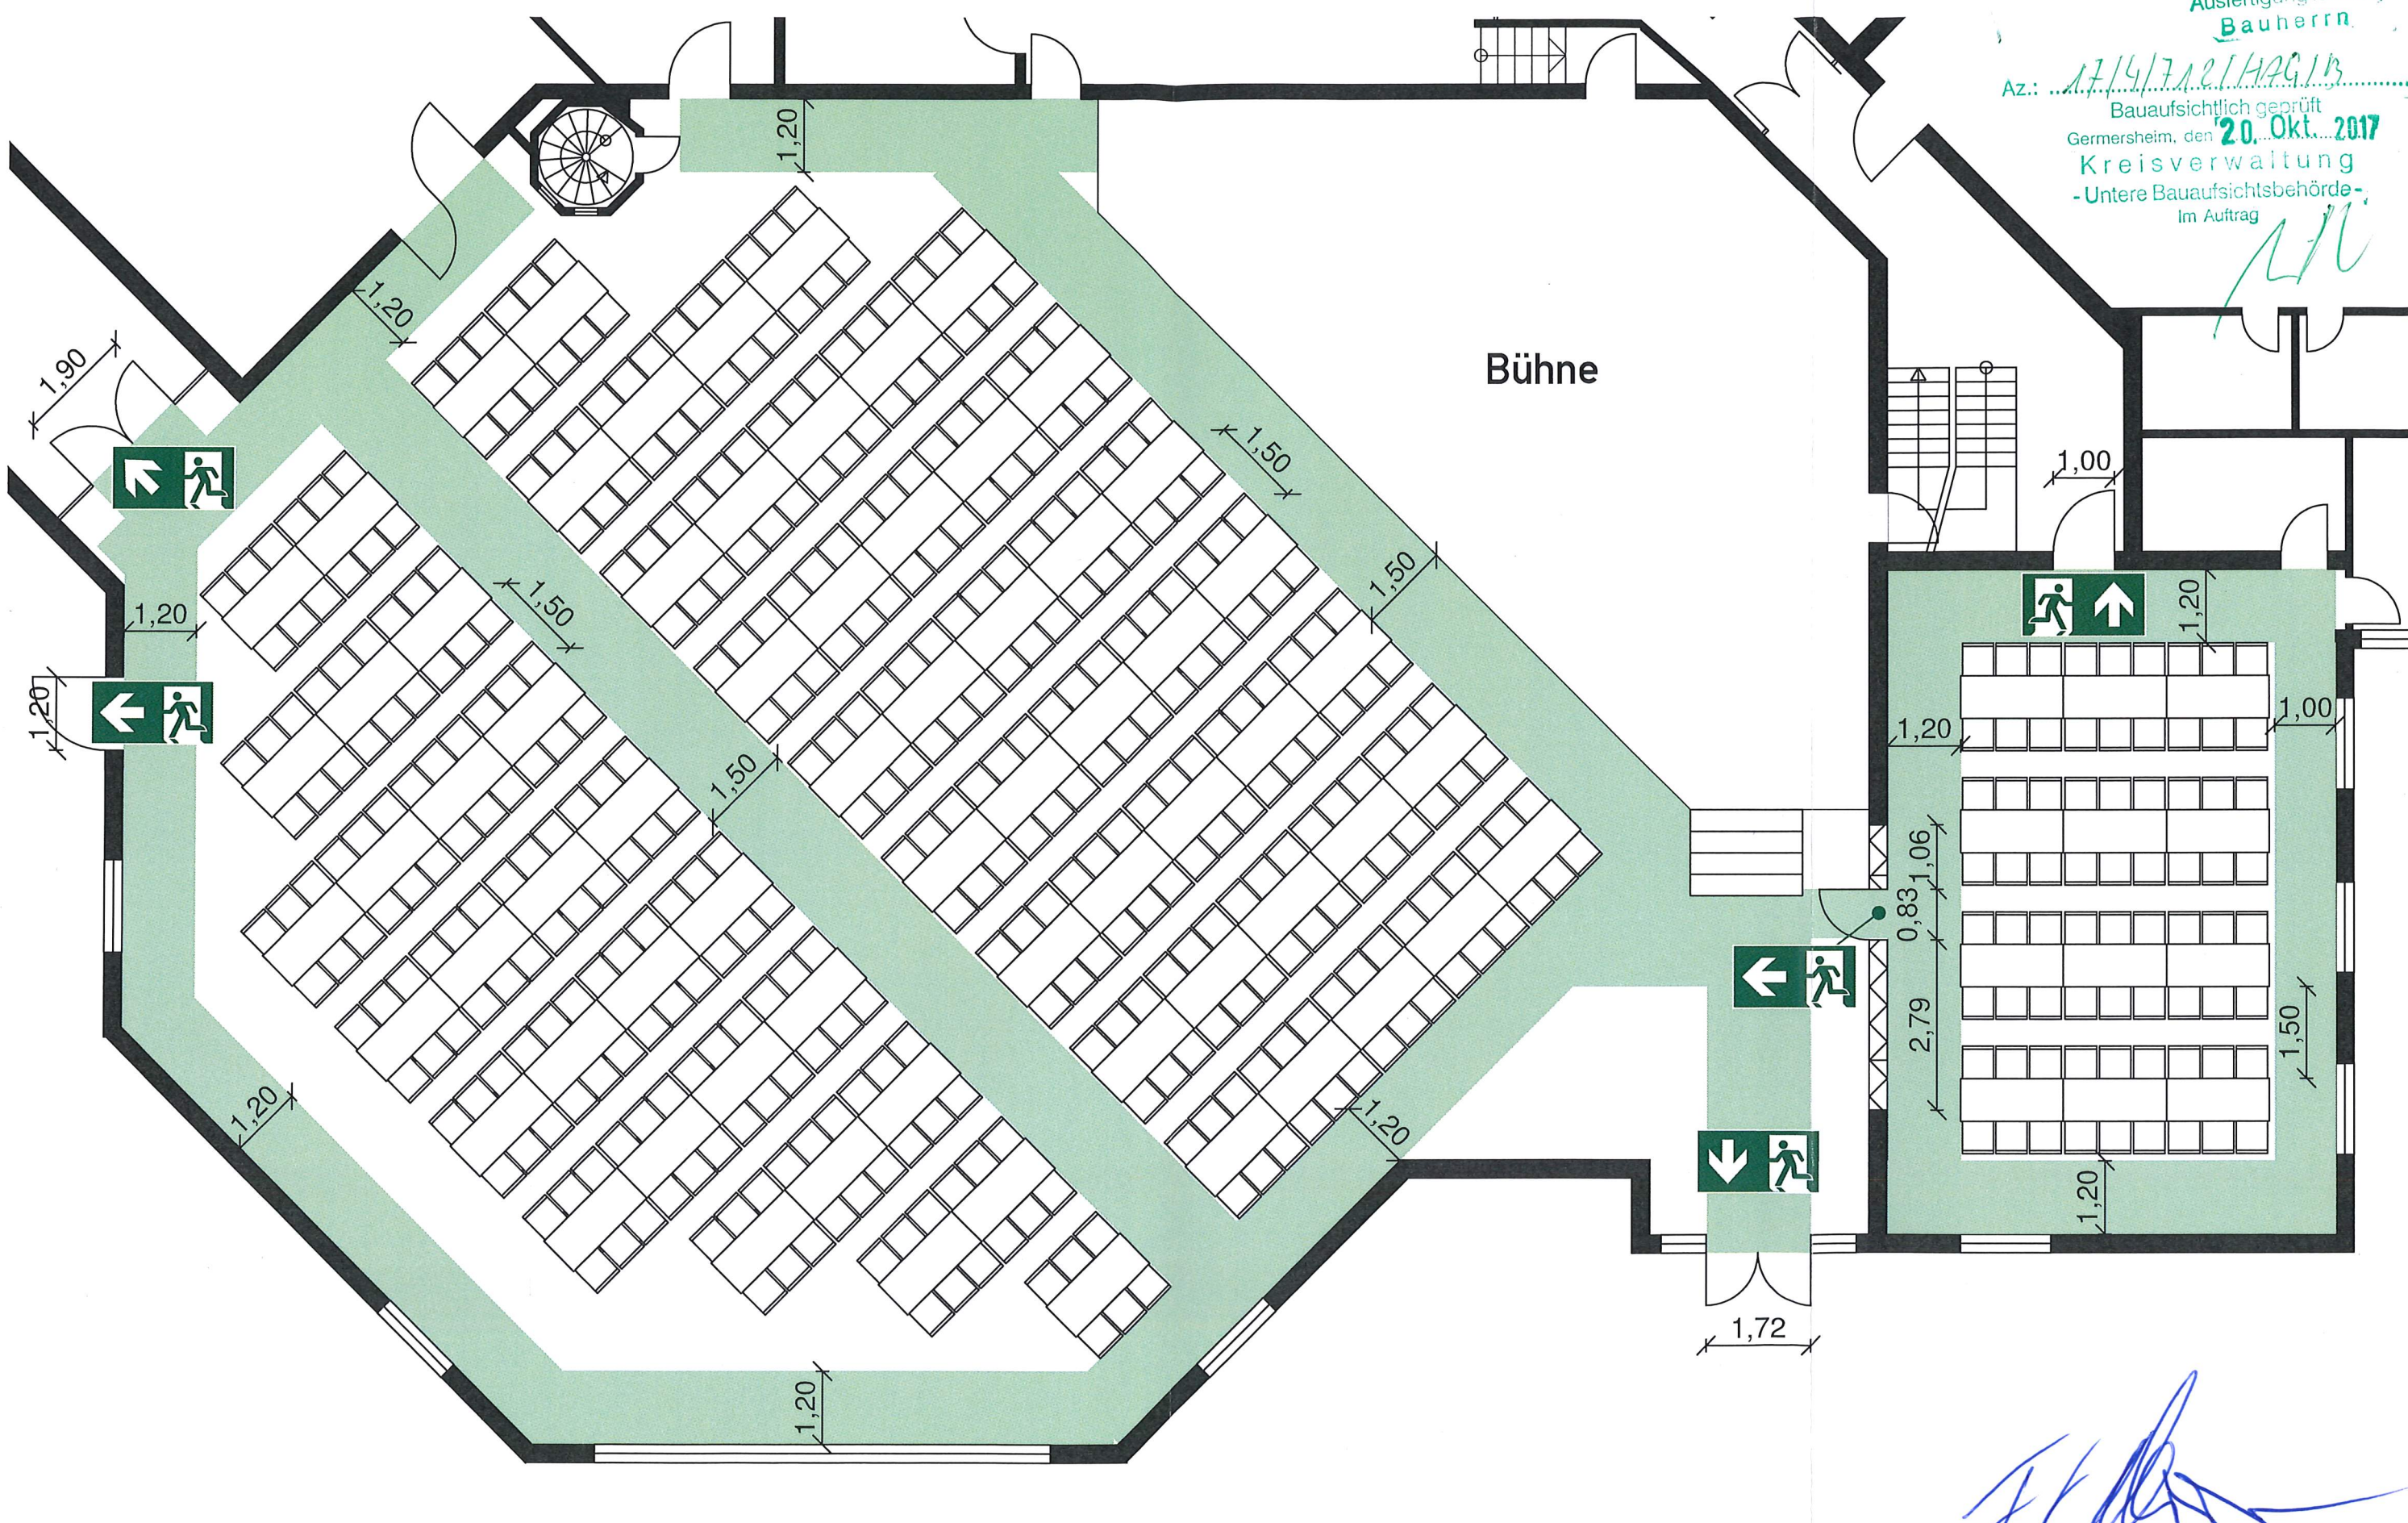


Tischbestuhlung
Habsburger Saal 68 Tische in 5+4 Reihen und 408 Sitzplätzen.
Clairvaux-Saal 12 Tische in 4 Reihen und 72 Sitzplätzen.

Legende:

	
Rettungsweg	Rettungsweg / Notausgang

Objekt: Stadt Hagenbach
Am Stadtrand 1A
Gebäude: Kulturzentrum Hagenbach
Geschoss: Erdgeschoss
Stand: 05.06.2017
Plan-Nr.: 2
Planersteller:
ZÖLLER KIRCHNER
BRANDSCHUTZINGENIEURBÜRO
Am Altenweg 11, 67435 Neustadt/Weinstr.
Tel.: 06321-6790851, Fax: 06321-6790852
Email: Info@Zoeller-Kirchner.de, URL: WWW.Zoeller-Kirchner.de
Maßstab: 1:100

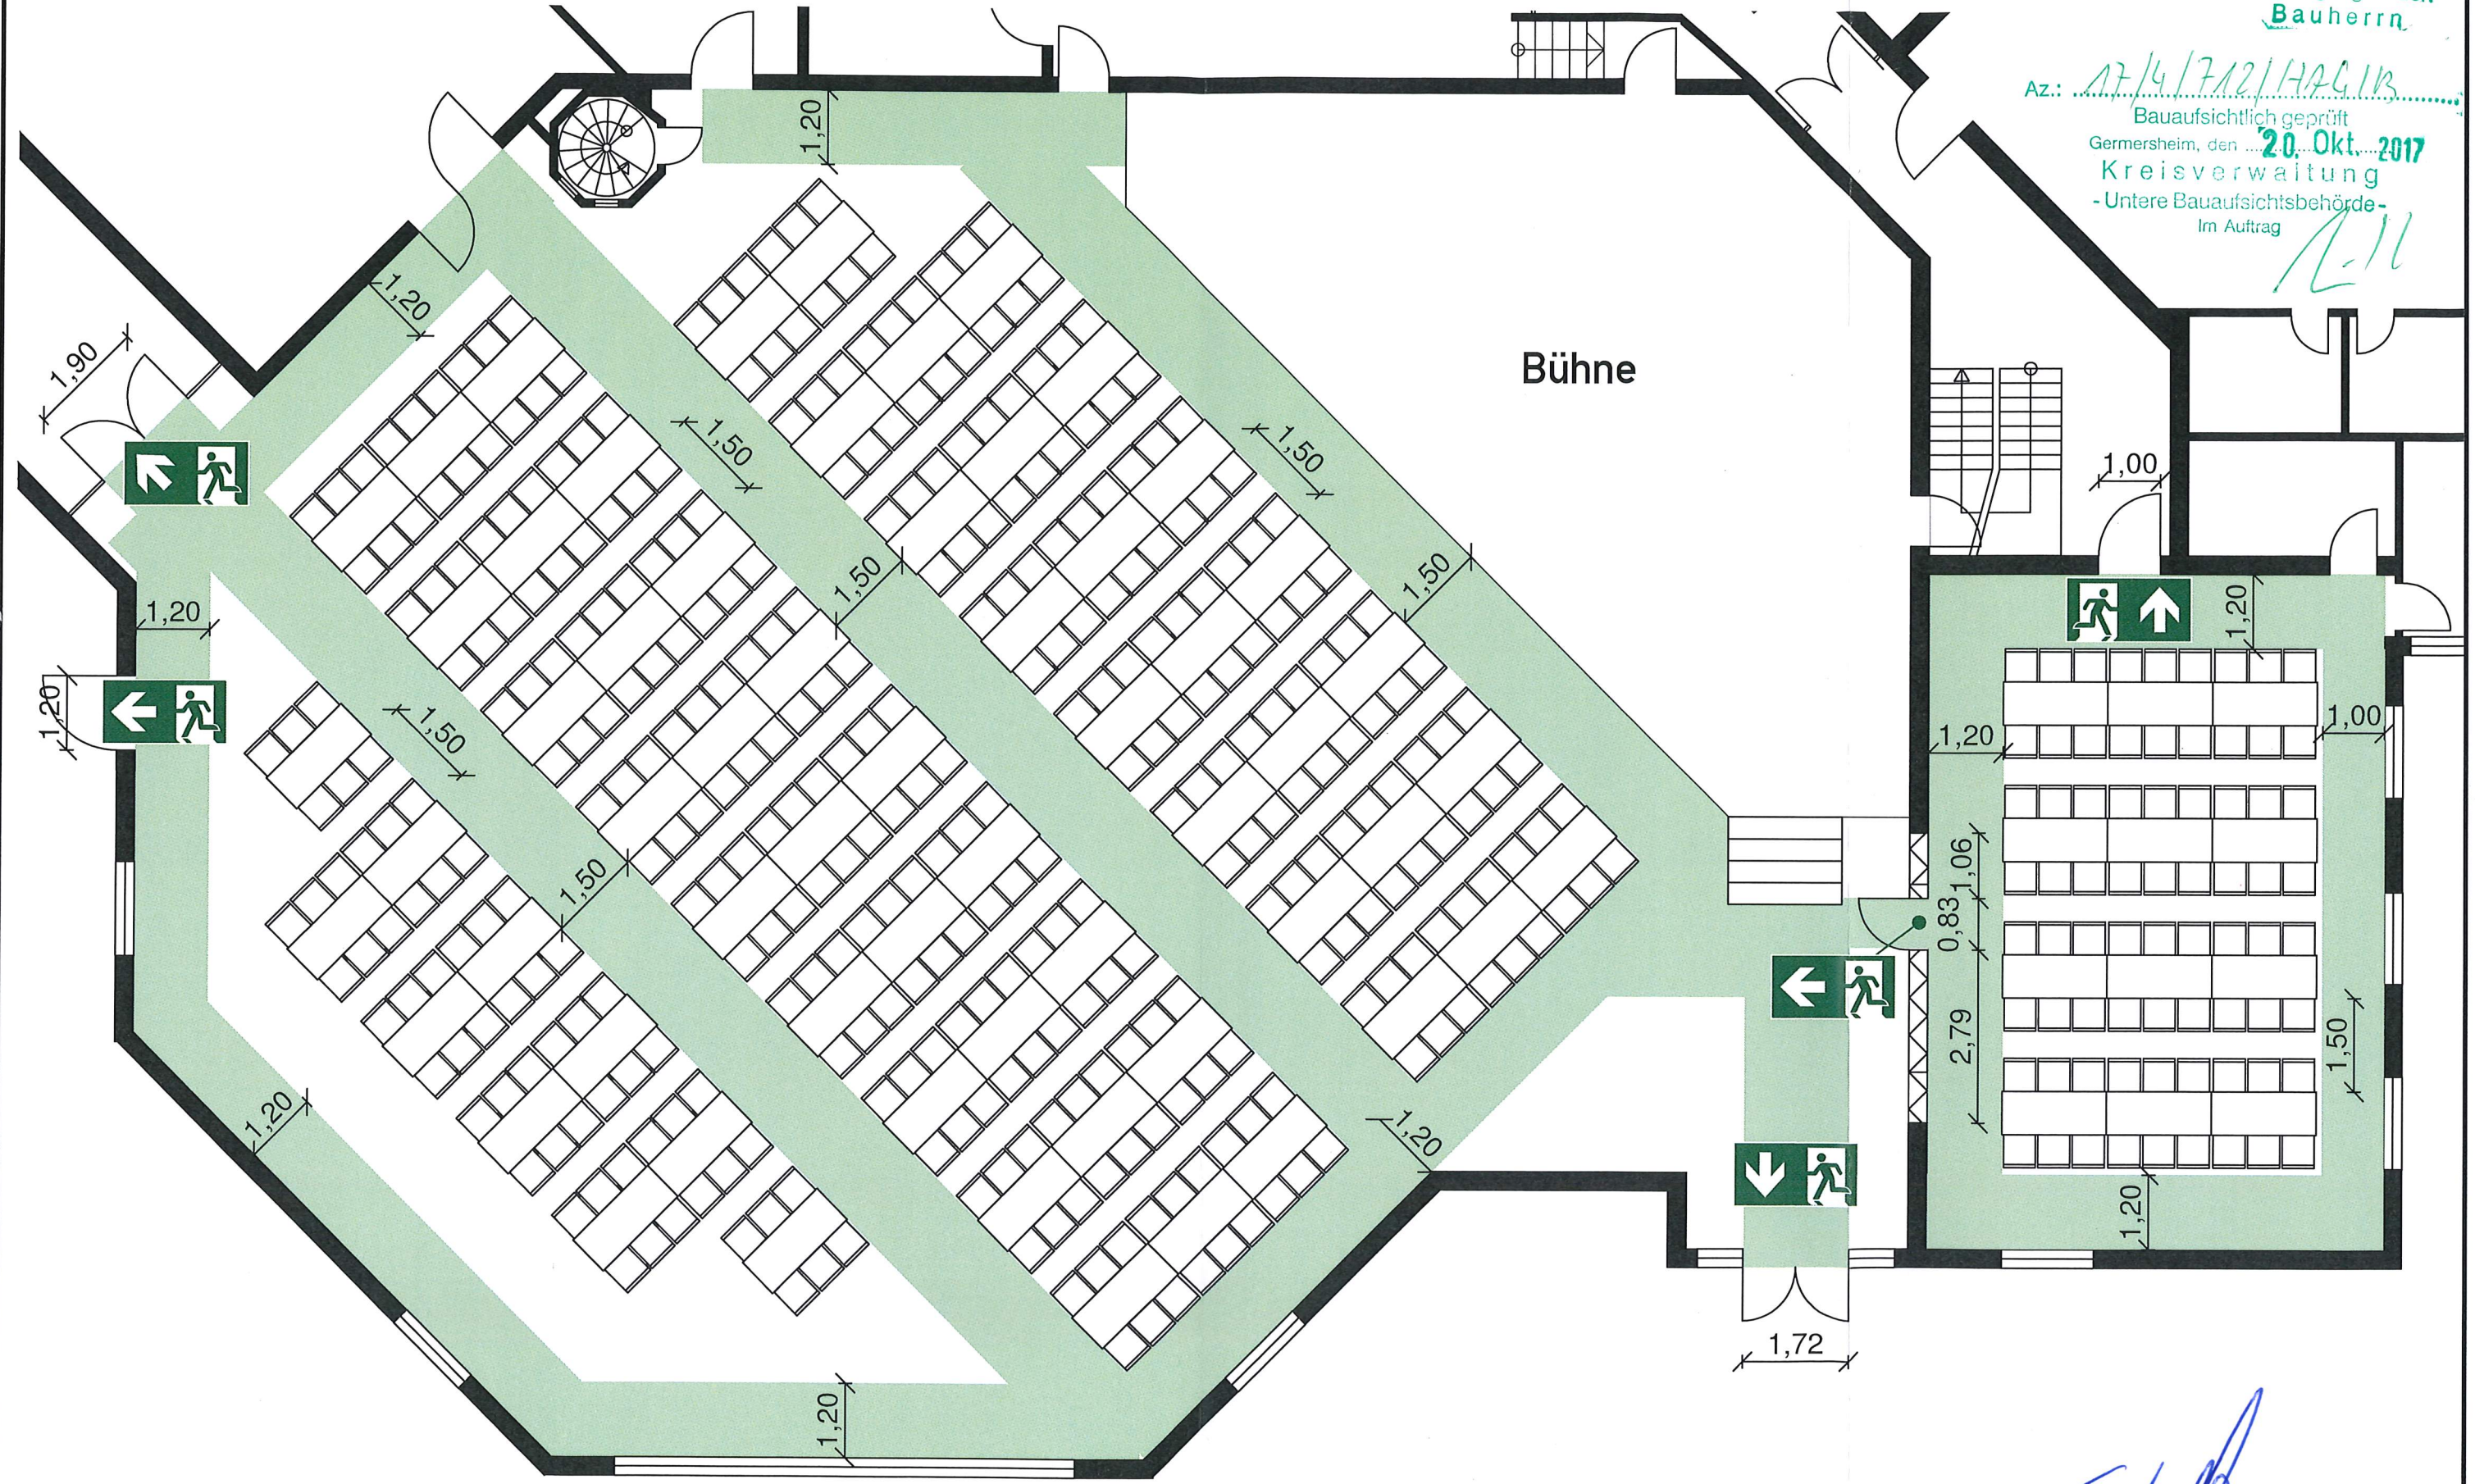

Tischbestuhlung
Habsburger Saal 60 Tische in 3+3+2 Reihen und 360 Sitzplätze.
Clairvaux-Saal 12 Tische in 4 Reihen und 72 Sitzplätze.

Legende:


 Rettungsweg

 Rettungsweg / Notausgang




Objekt: Stadt Hagenbach Am Stadtrand 1A	
Gebäude: Kulturzentrum Hagenbach	Geschoss: Erdgeschoss
Stand: 05.06.2017	Plan-Nr.: 3
Planersteller:	
 Am Altenweg 11, 67435 Heutsch/Wörzstr. Tel.: 06321-679053, Fax: 06321-679052 Email: Info@Zoeller-Kirchner.de, URL: WWW.Zoeller-Kirchner.de	
Maßstab: 1:100	

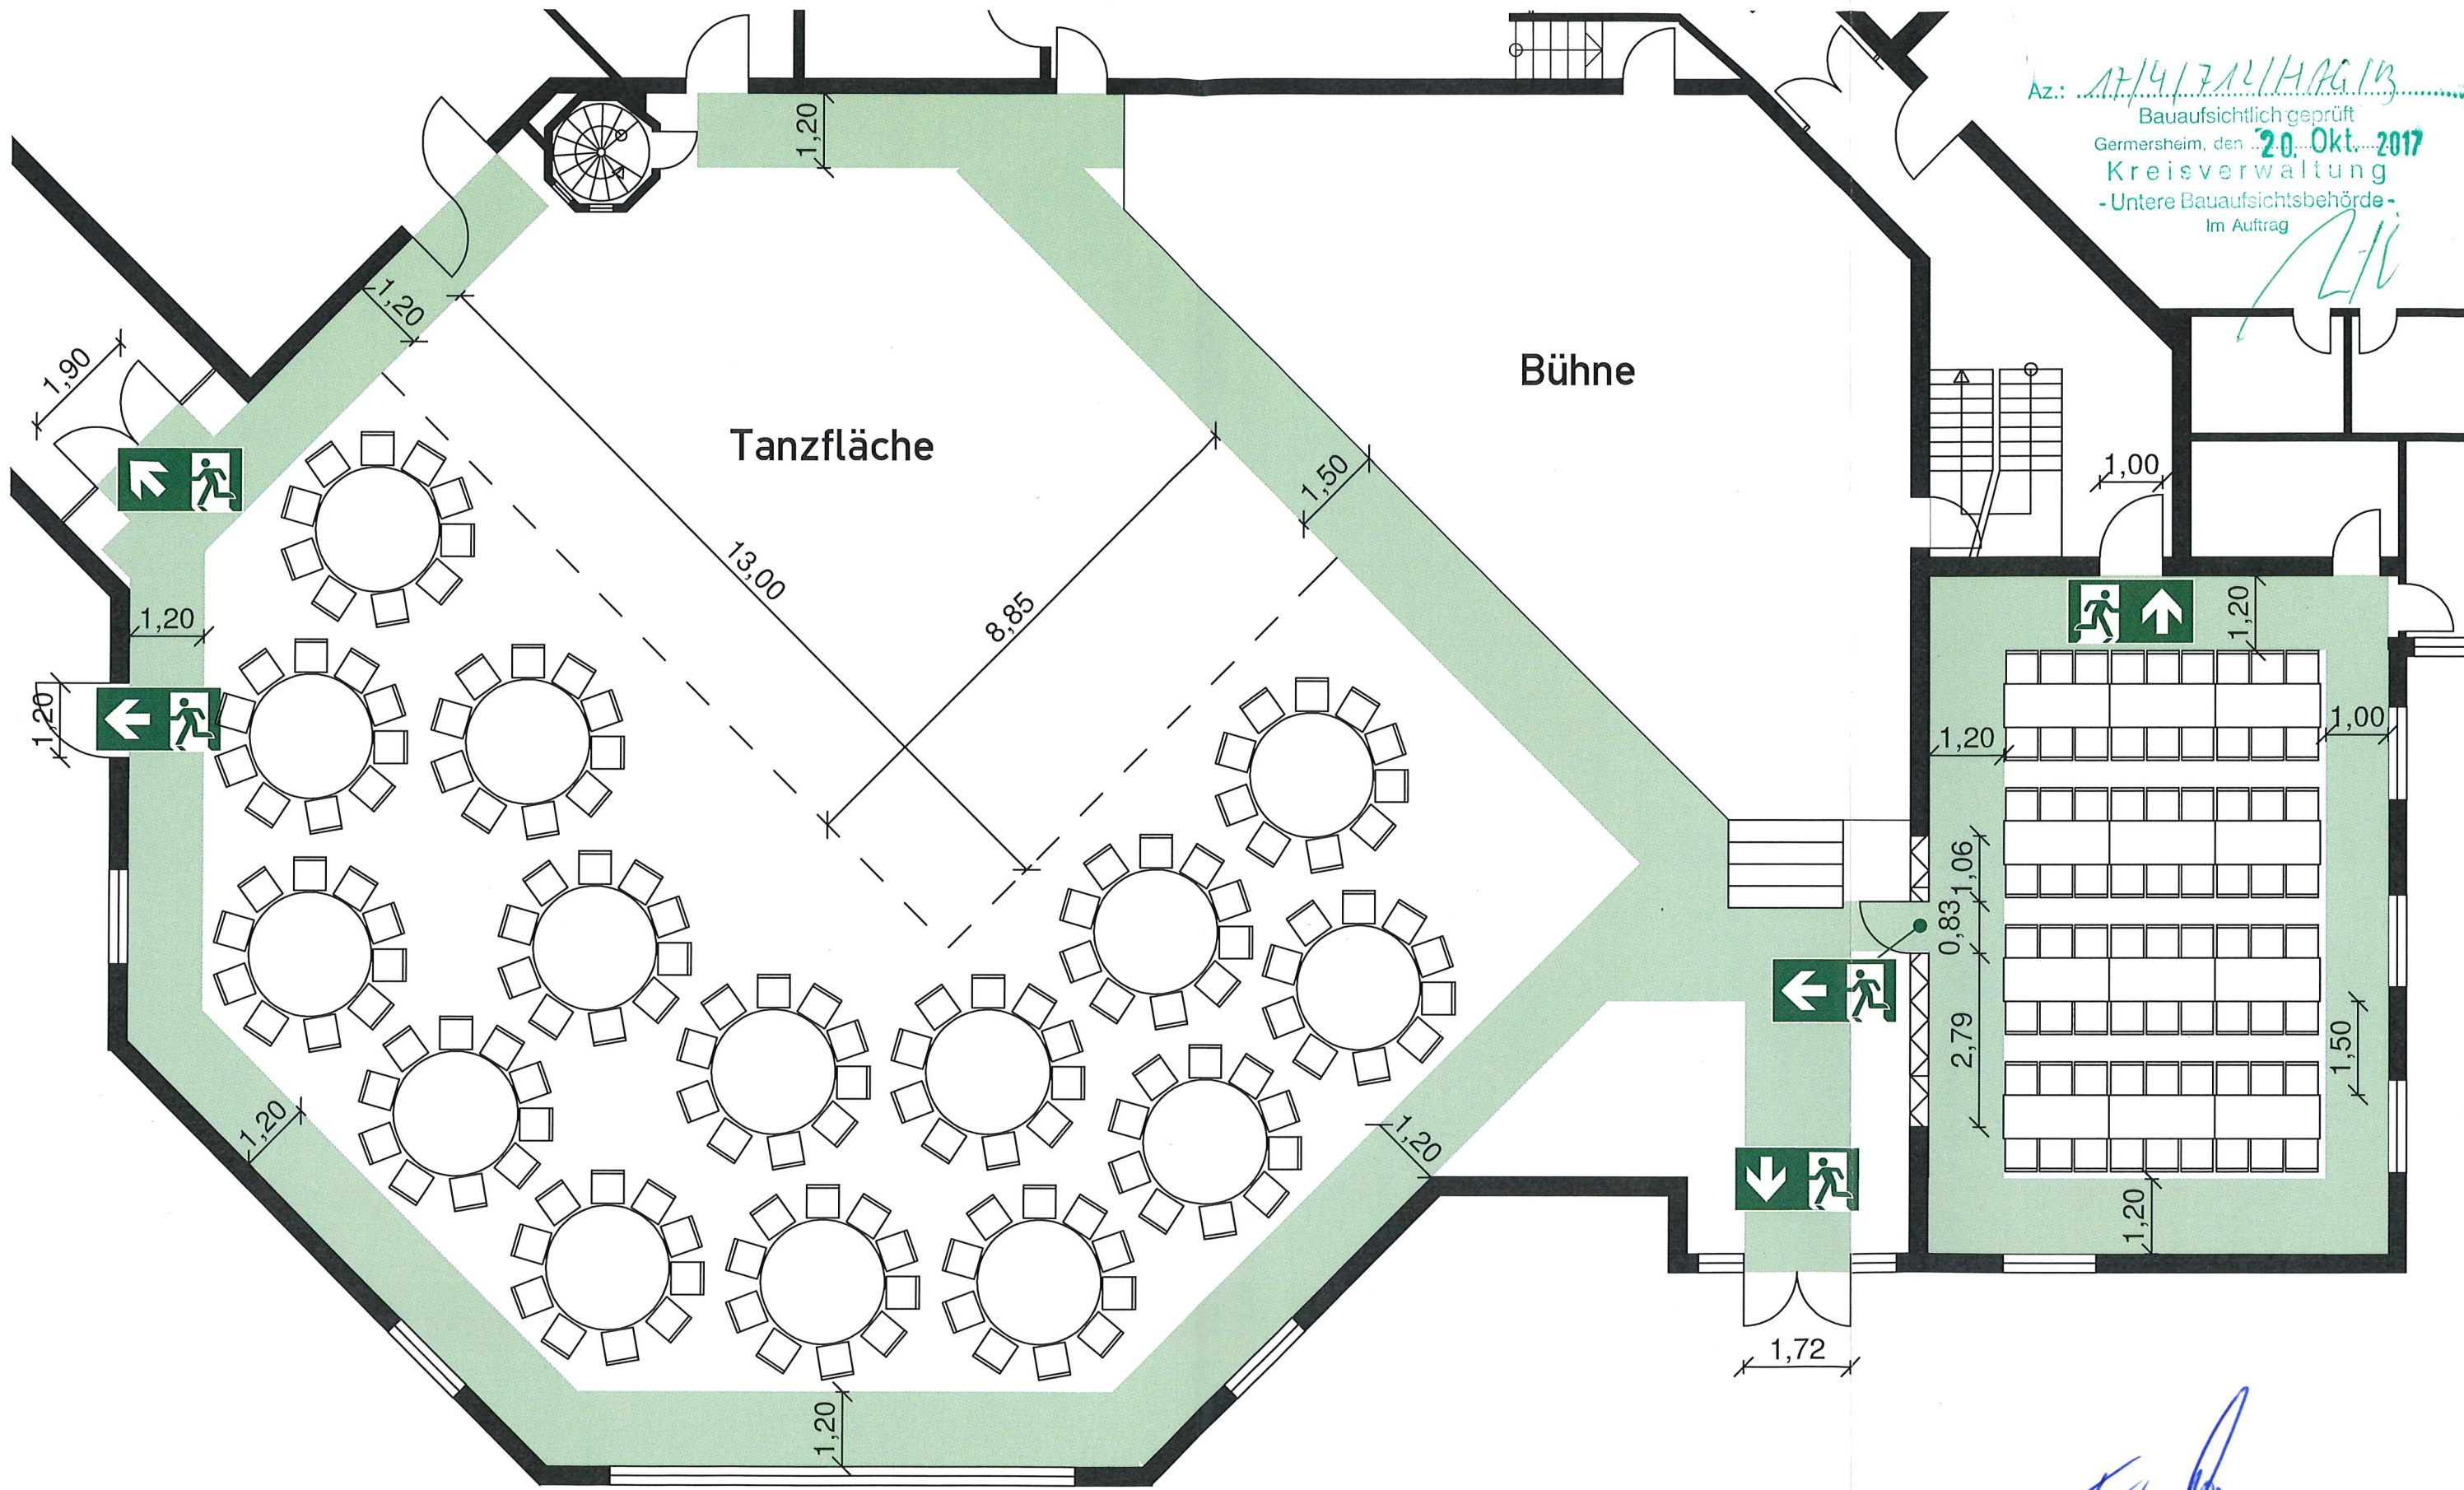

Az: 17/4/17/12/HAG/13
 Bauaufsichtlich geprüft
 Germersheim, den 20. Okt. 2017
 Kreisverwaltung
 -Untere Bauaufsichtsbehörde-
 Im Auftrag




Tischbestuhlung
 Habsburger Saal 15 runde Tische mit je 10 Sitzplätzen und 150 Sitzplätze.
 Abstand der Tische untereinander 1,50 m
 Clairvaux-Saal 12 Tische in 4 Reihen und 72 Sitzplätze.

Legende:  Rettungsweg  Rettungsweg / Notausgang		Objekt: Stadt Hagenbach Am Stadtrand 1A Gebäude: Kulturzentrum Hagenbach Geschoss: Erdgeschoss Stand: 05.06.2017 Plan-Nr.: 4 Planersteller:  Am Altenweg 11, 67435 Heustadt/Neustr., Tel.: 06321-6790851, Fax: 06321-6790852 Email: info@zoeller-kirchner.de, URL: WWW.Zoeller-Kirchner.de
Maßstab: 1:100		Maßstab: 1:100



[Handwritten signature]

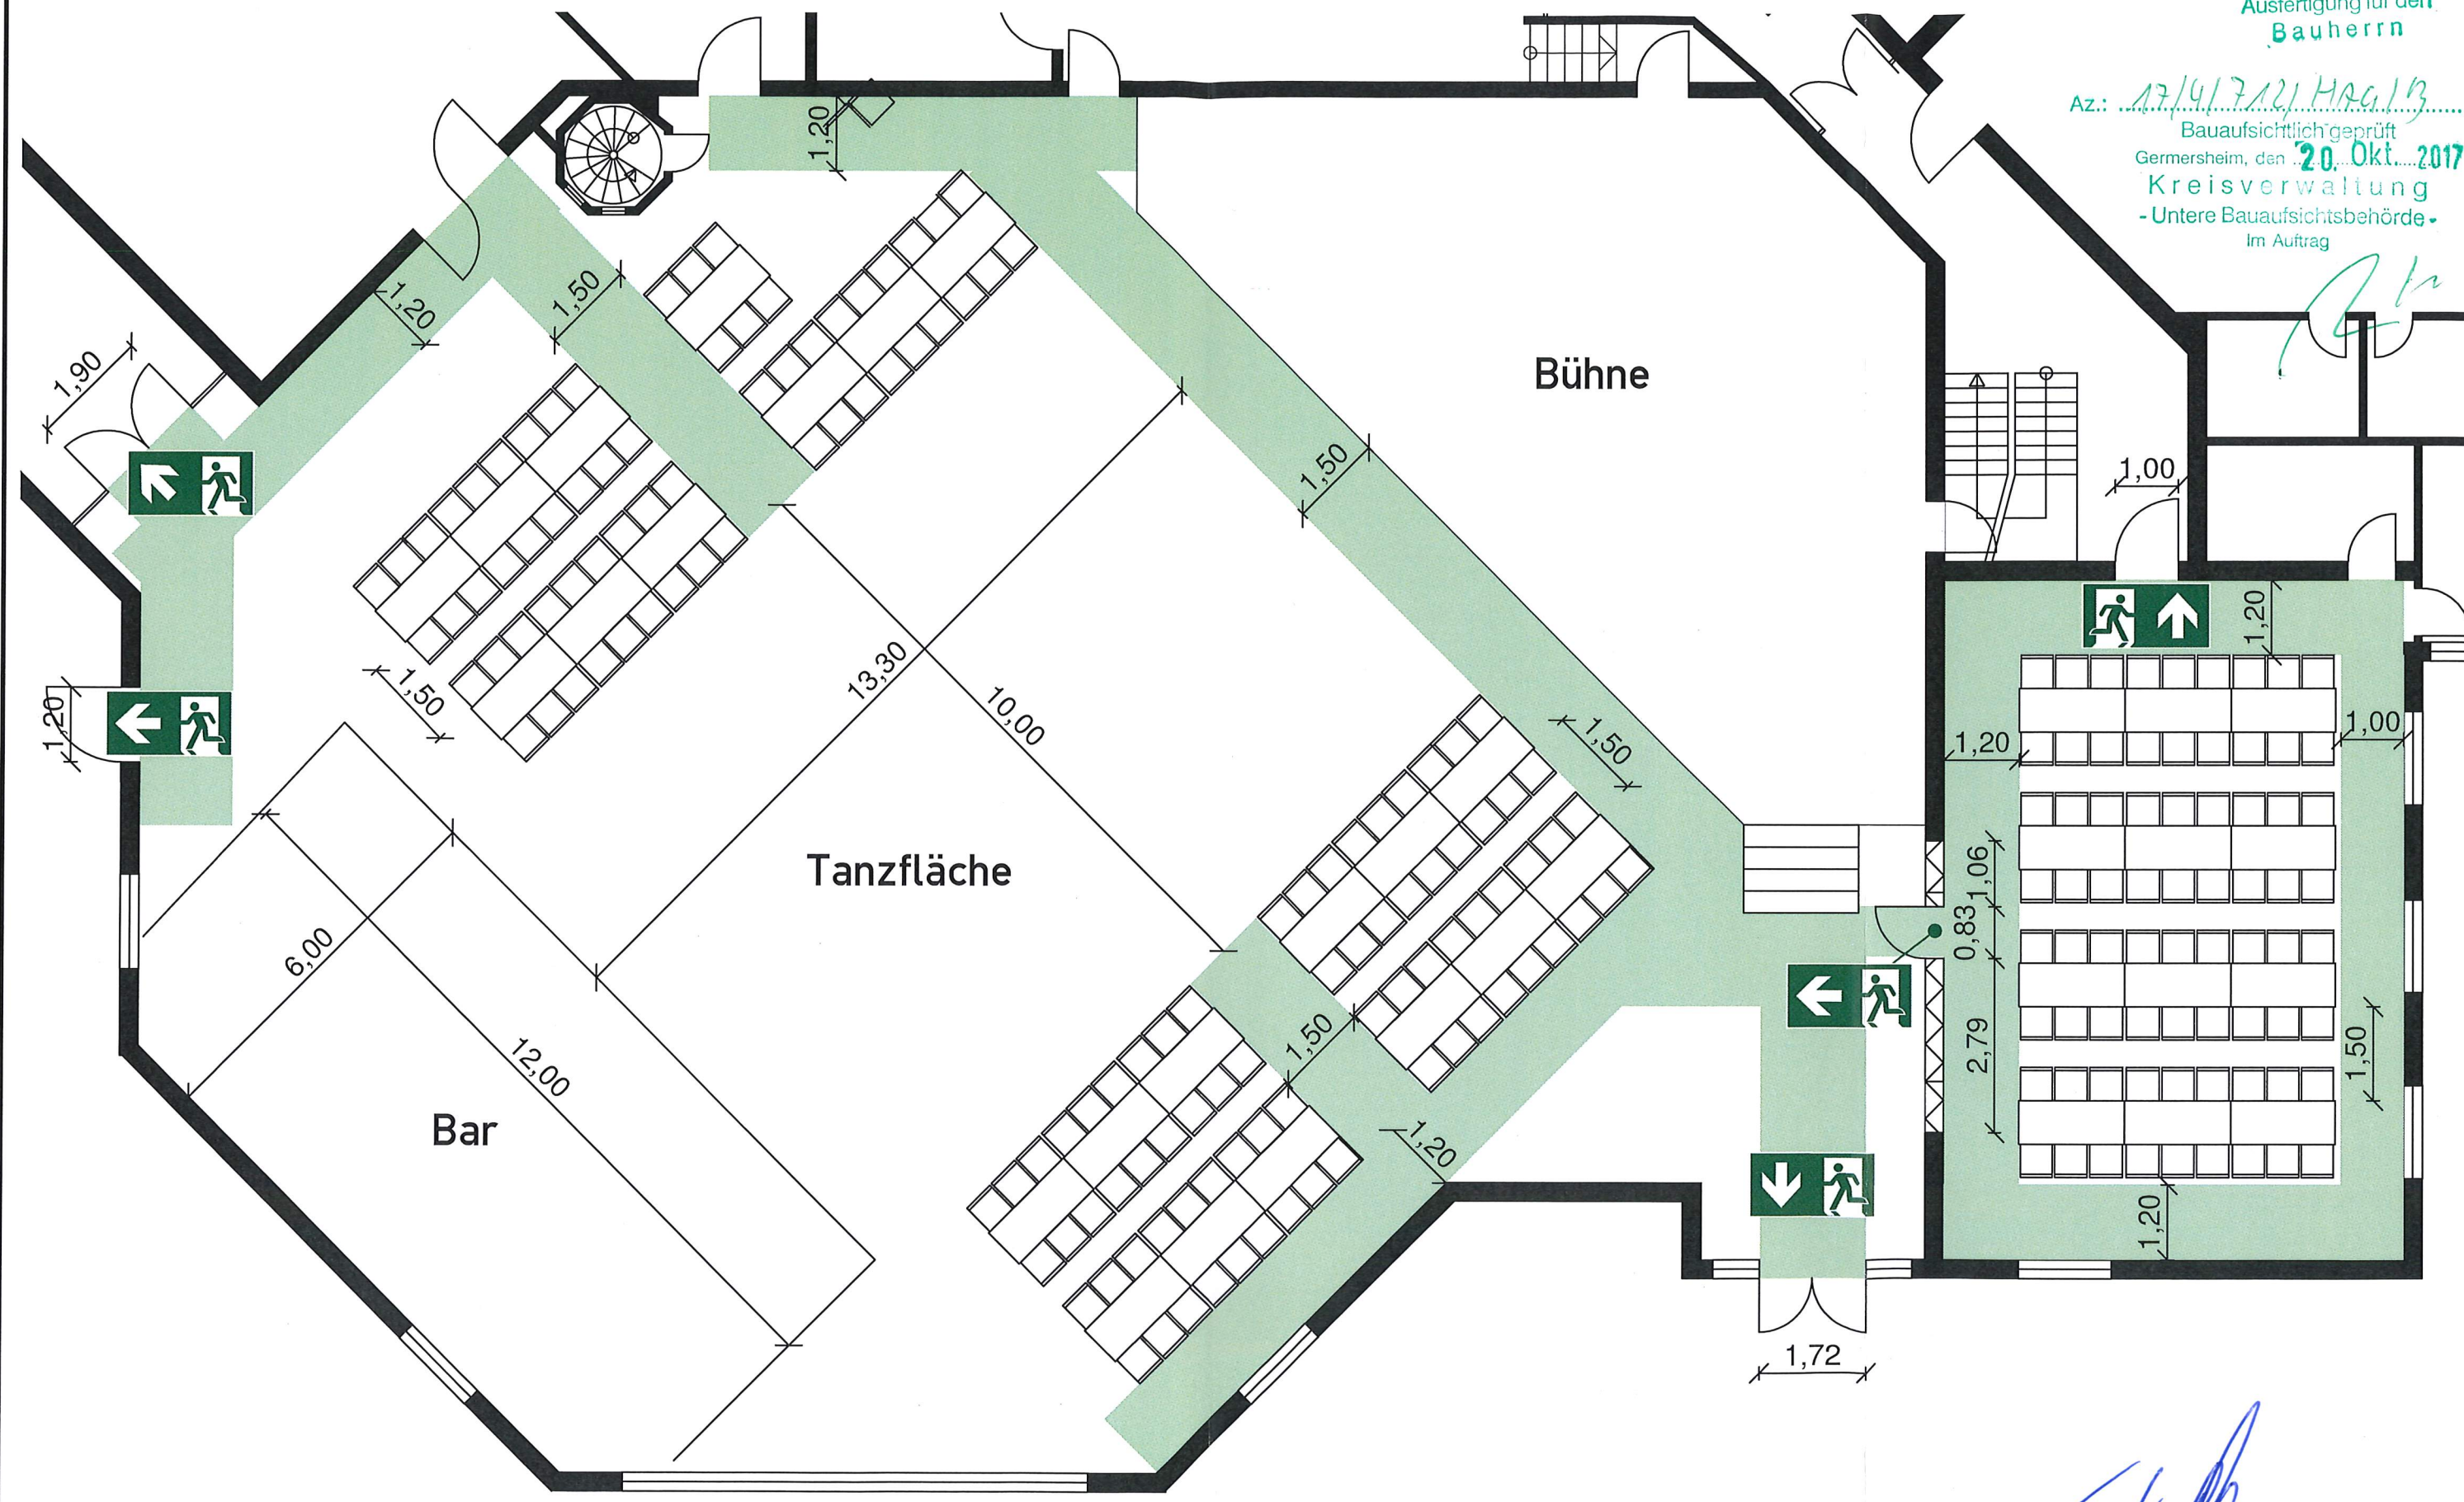Az.: 17/4/7121/MAG/13
Bauaufsichtlich geprüft
Germersheim, den 20. Okt. 2017
Kreisverwaltung
- Untere Bauaufsichtsbehörde -
Im Auftrag



Tischbestuhlung
Habsburger Saal 22 Tische und 132 Sitzplätze.
Clairvaux-Saal 12 Tische in 4 Reihen und 72 Sitzplätze.


Legende:

-  Rettungsweg
-  Rettungsweg / Notausgang

Objekt: Stadt Hagenbach
Am Stadtrand 1A


Gebäude: Kulturzentrum Hagenbach Geschoss: Erdgeschoss


Stand: 05.06.2017 Plan-Nr.: 5

Planersteller:  ZÖLLER KIRCHNER
BRANDSCHUTZSACHVERSTÄNDIGE

Maßstab: 1:100

An Altemweg 11, 67435 Heustadt/Veinst. TEL: 06321-6790851, Fax: 06321-6790852
Email: info@zoeller-kirchner.de, URL: WWW.Zoeller-Kirchner.de

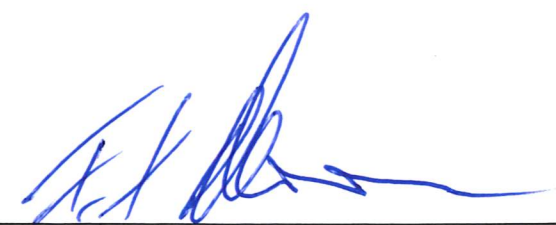

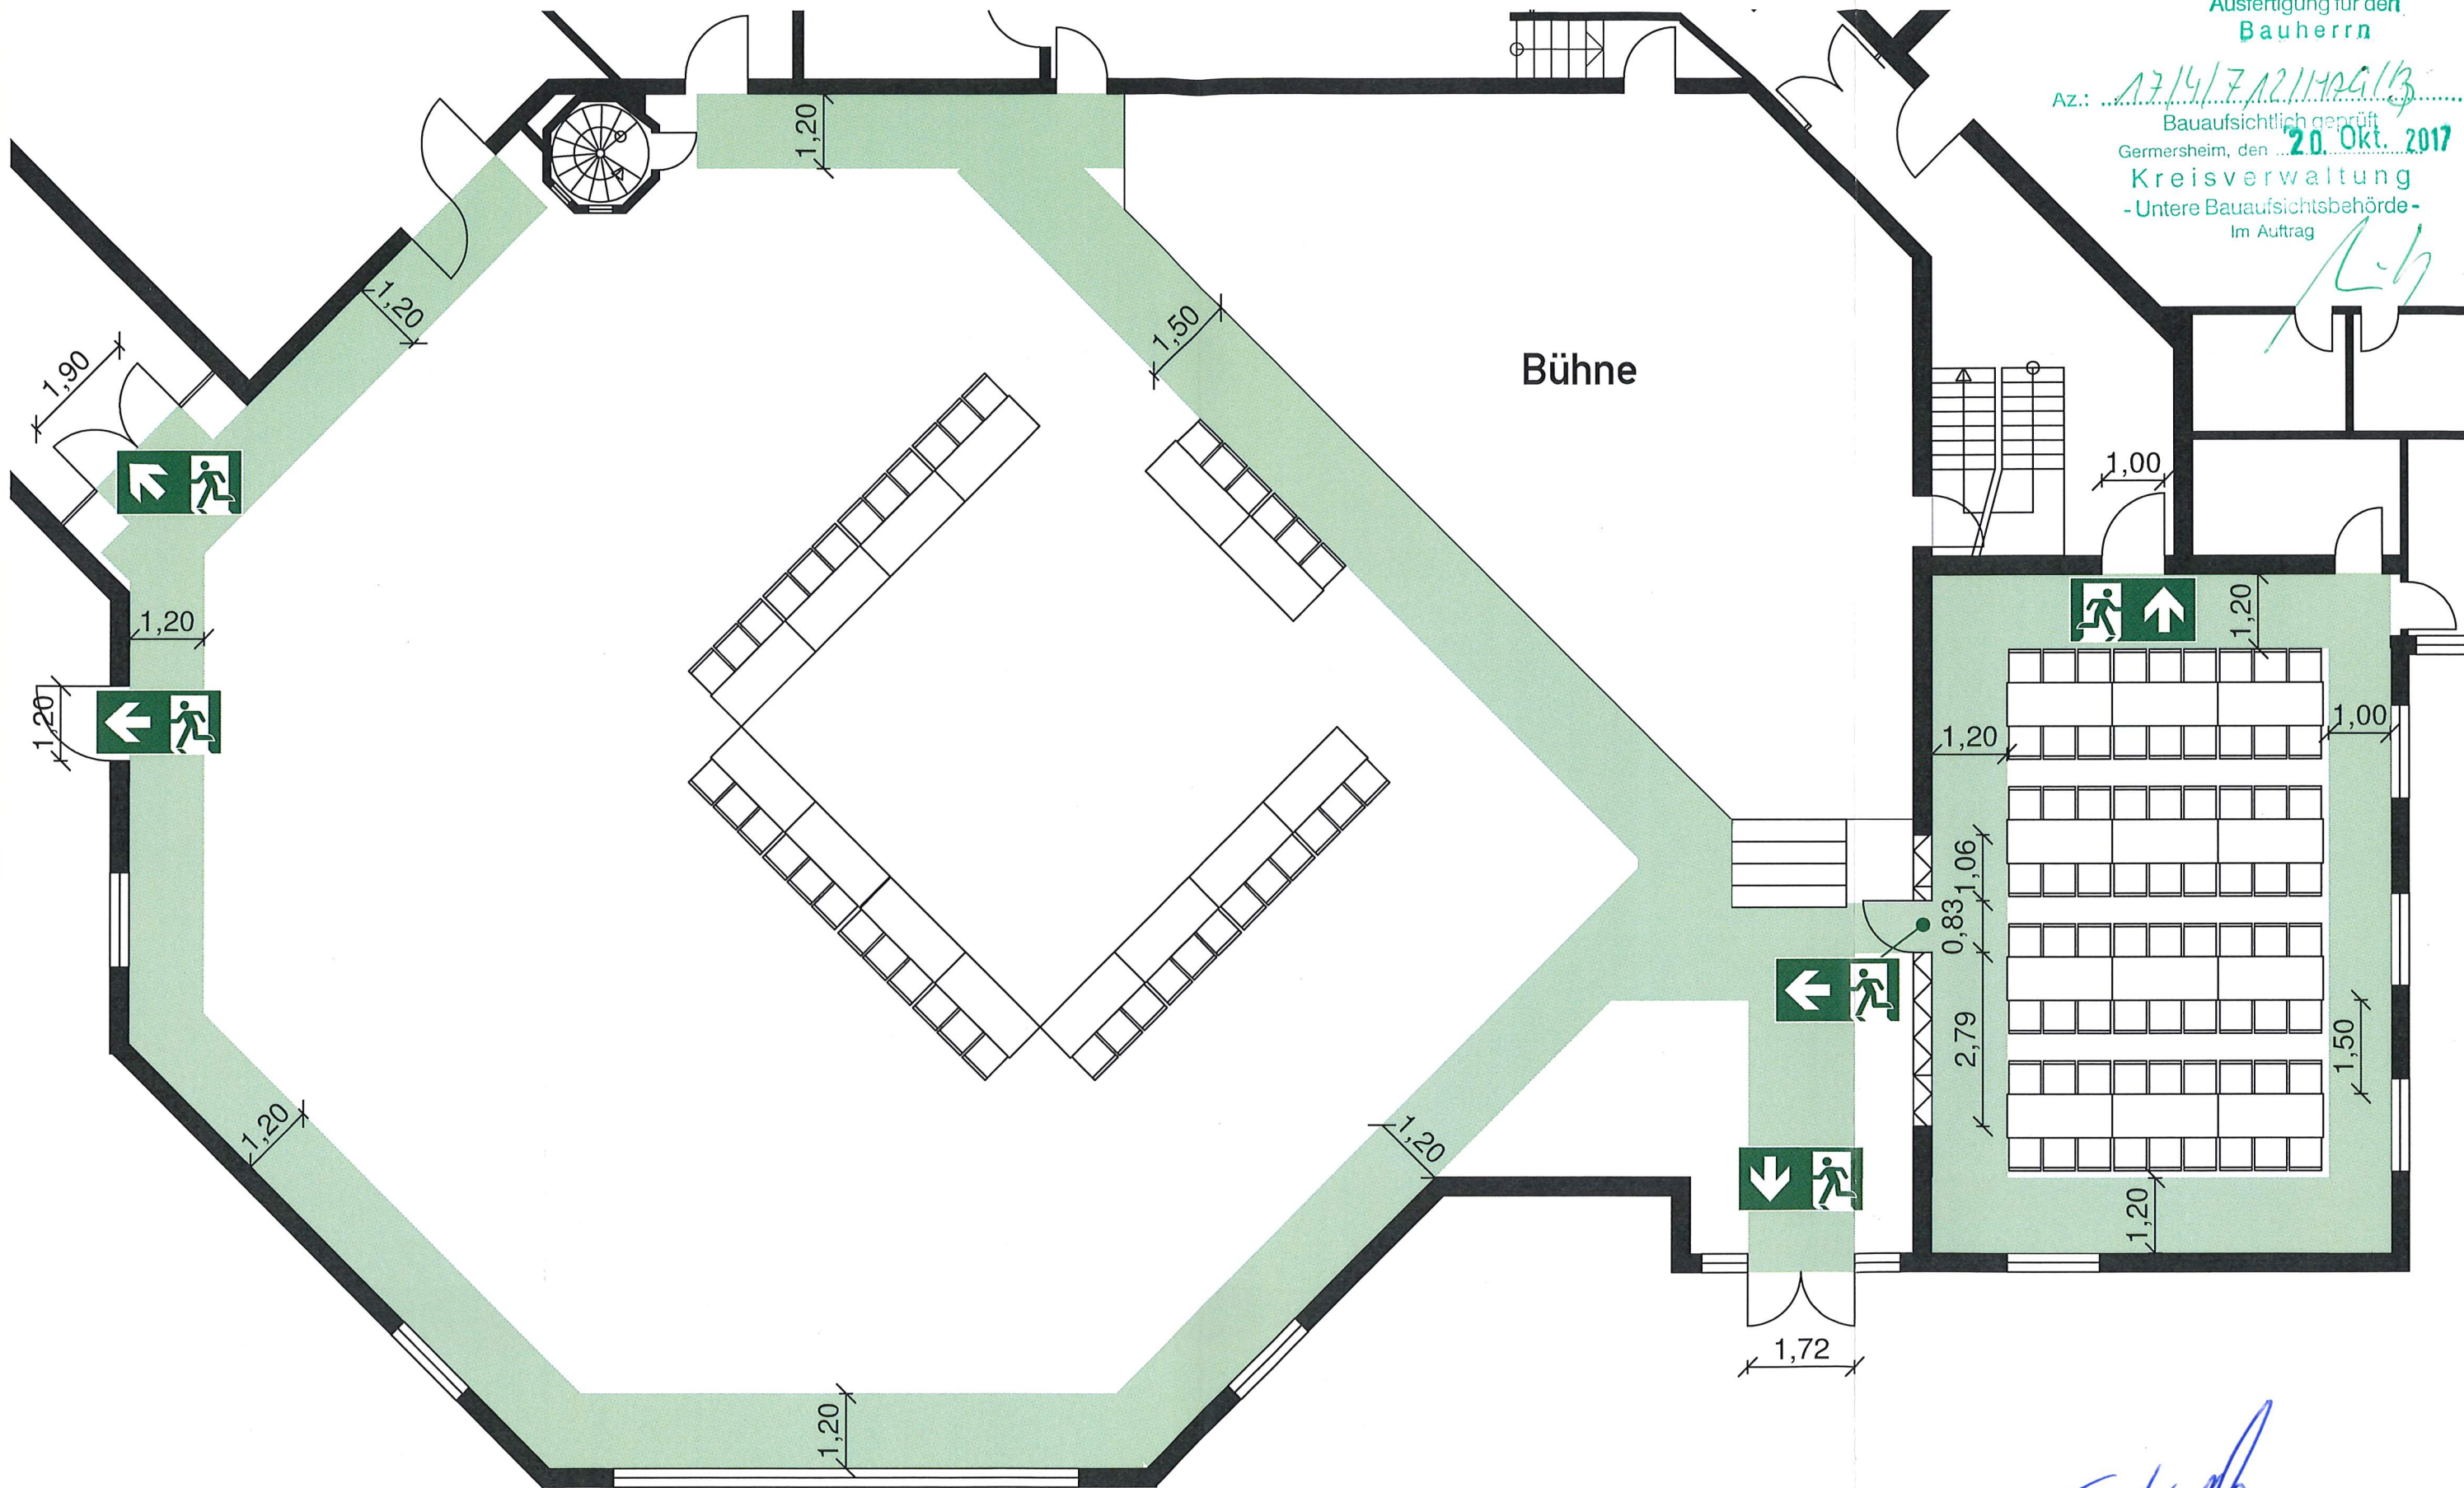

Tischbestuhlung Parlament
Habsburger Saal 12 Tische in Reihe und 36 Sitzplätze
Clairvaux-Saal 12 Tische in 4 Reihen und 72 Sitzplätze.

Legende:



Rettungsweg




Rettungsweg / Notausgang

F. K. [Signature]

Objekt:	Stadt Hagenbach Am Stadtrand 1A		
Gebäude:	Kulturzentrum Hagenbach	Geschoss:	Erdgeschoss
Stand:	05.06.2017	Plan-Nr.:	6
Planersteller:	ZÖLLER KIRCHNER BRANDSCHUTZSACHVERSTÄNDIGE Am Altenweg 11, 67435 Neustadt/Weinstr. Tel.: 06321-6790851, Fax: 06321-6790852 Email: Info@Zoe'ler-Kirchner.de, URL: WWW.Zoe'ler-Kirchner.de		
Maßstab:	1:100		

Ausfertigung für den Bauherrn.

Az.: 17/4712 149613
Bauaufsichtlich geprüft
Germersheim, den 20. Okt. 2017
Kreisverwaltung
- Untere Bauaufsichtsbehörde -
Im Auftrag

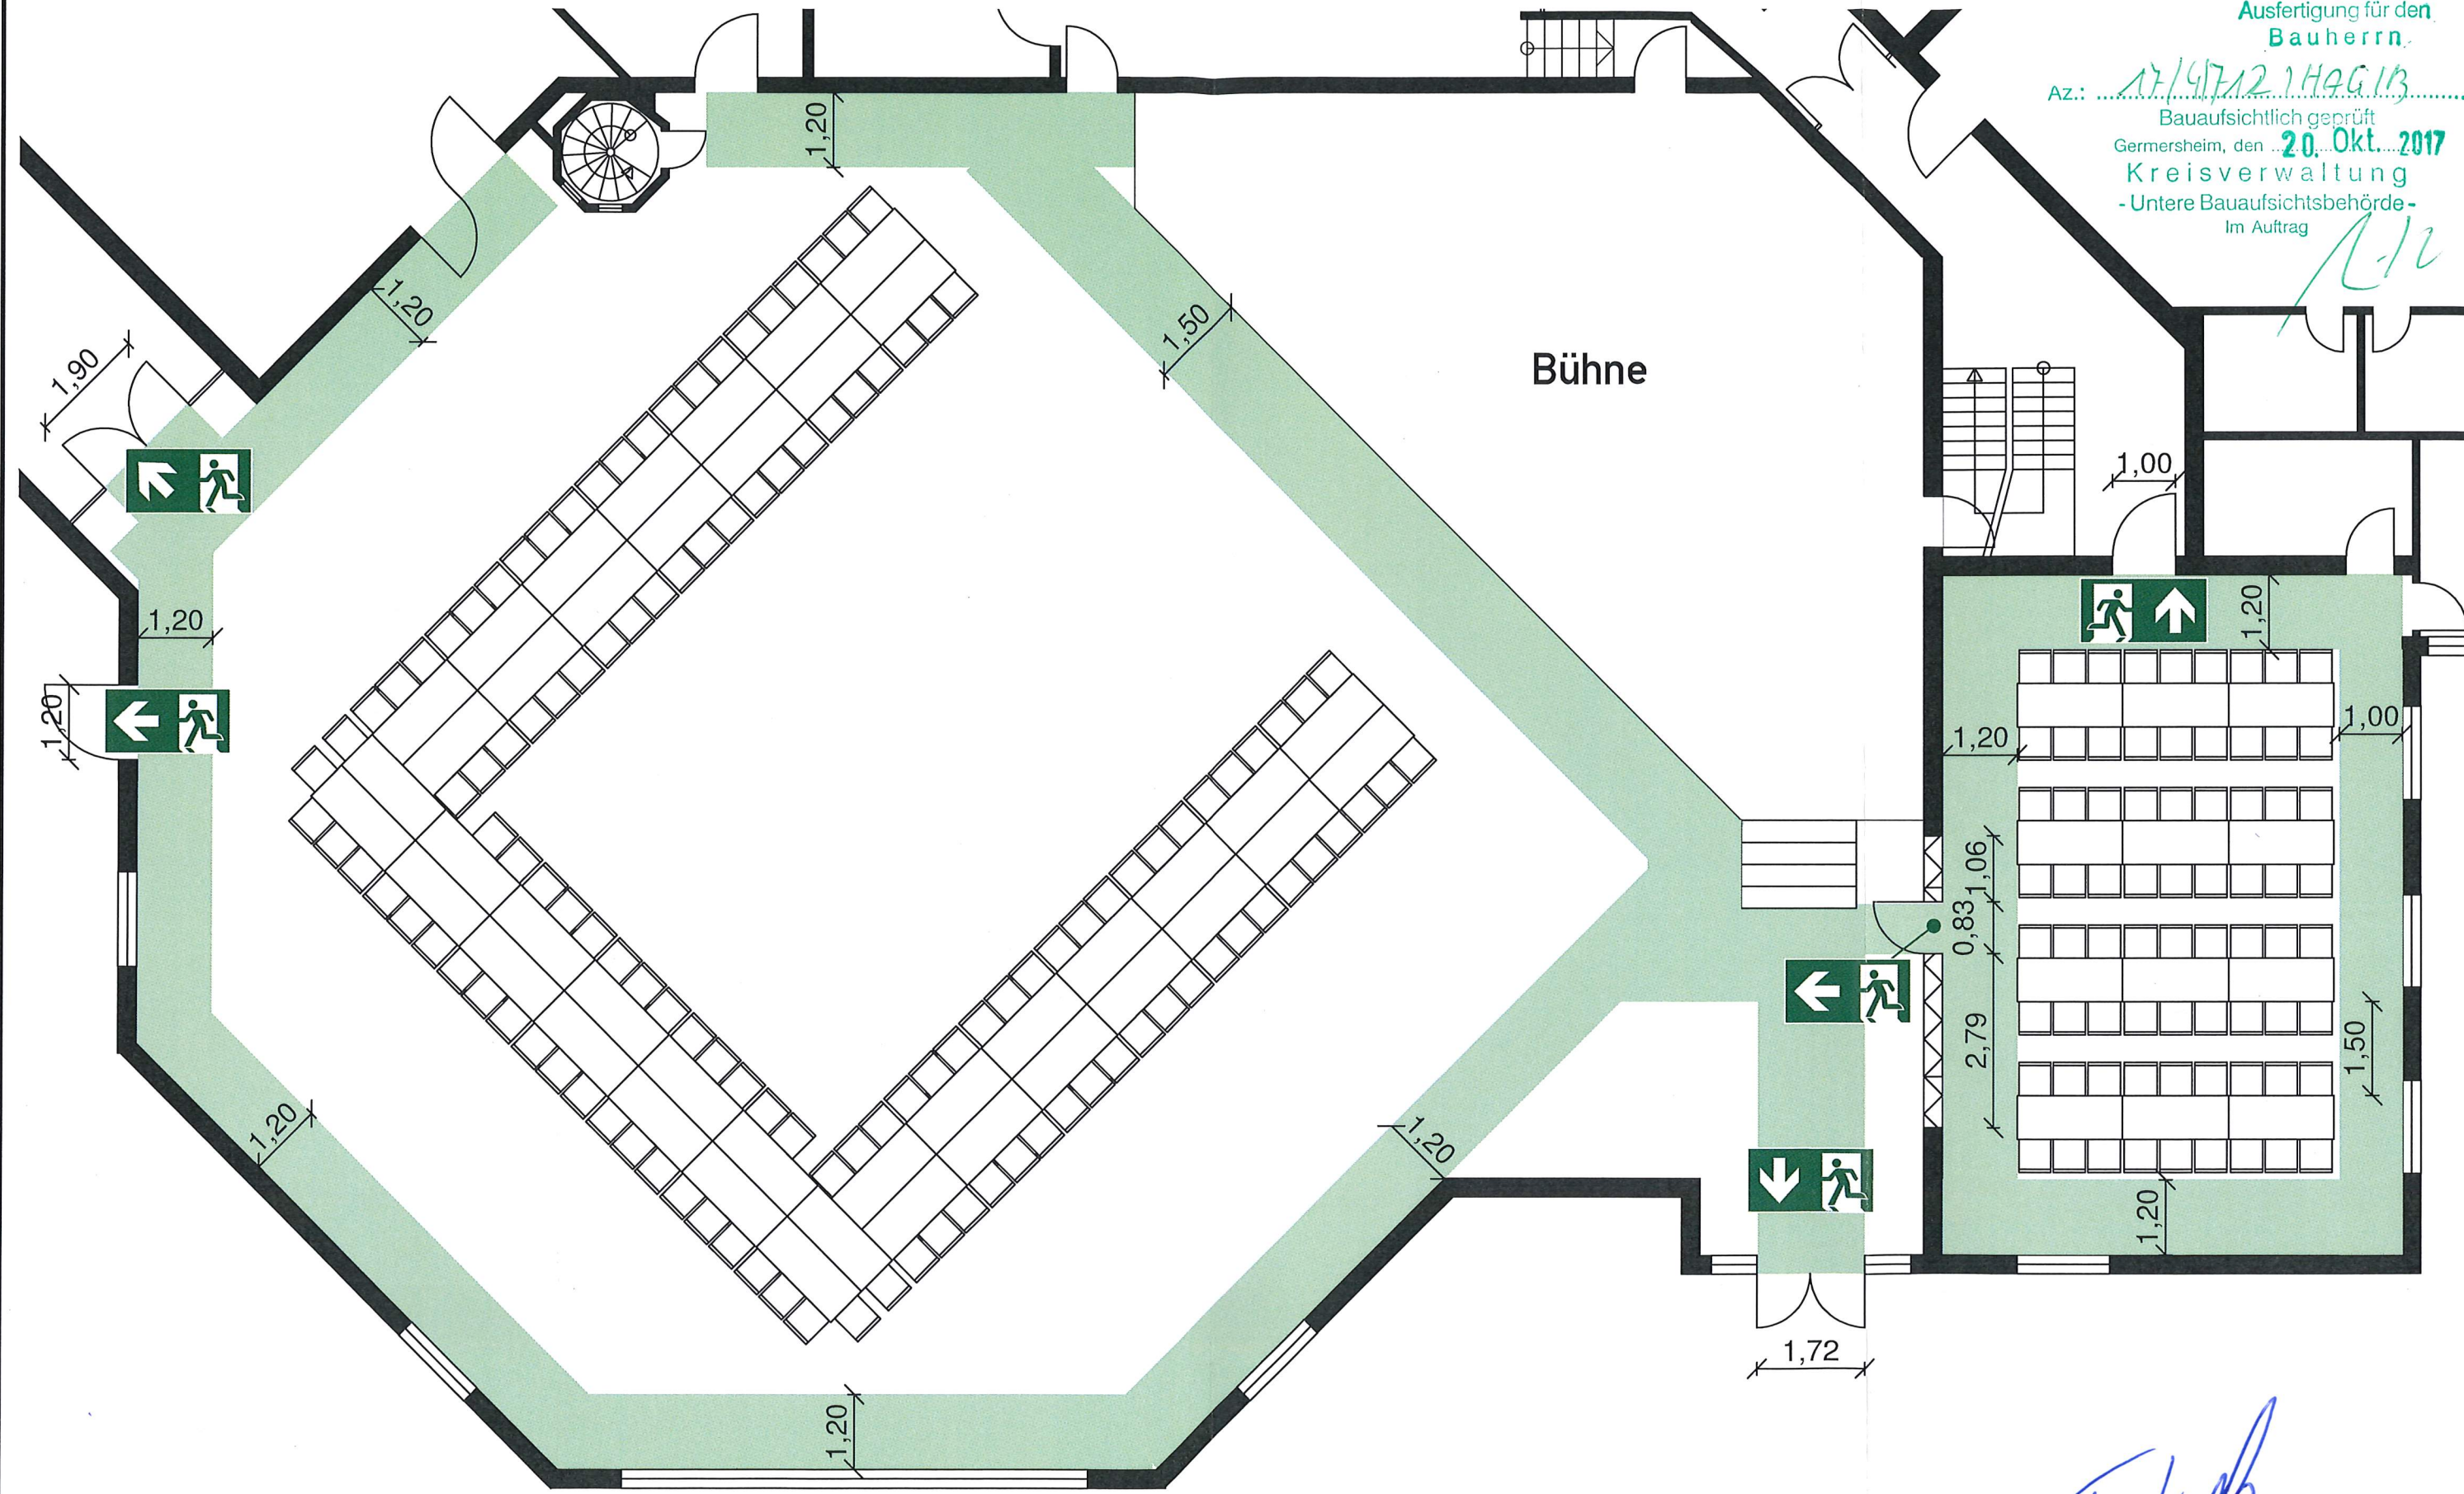


Tischbestuhlung Parlament
Habsburger Saal 42 Tische und 122 Sitzplätze.
Clairvaux-Saal 12 Tische in 4 Reihen und 72 Sitzplätze.

Legende:

	
Rettungsweg	Rettungsweg / Notausgang

Objekt:	Stadt Hagenbach Am Stadtrand 1A		
Gebäude:	Kulturzentrum Hagenbach	Geschoss:	Erdgeschoss
Stand:	05.06.2017	Plan-Nr.:	7
Planersteller:	ZÖLLER KIRCHNER BRANDSCHUTZACHVERSTÄNDIGE Am Altenweg 11, 67435 Neustadt/Weinstr. Tel.: 06321-6790831, Fax: 06321-6790852 Email: Info@Zoeller-Kirchner.de, URL: WWW.Zoeller-Kirchner.de		
Maßstab:	1:100		



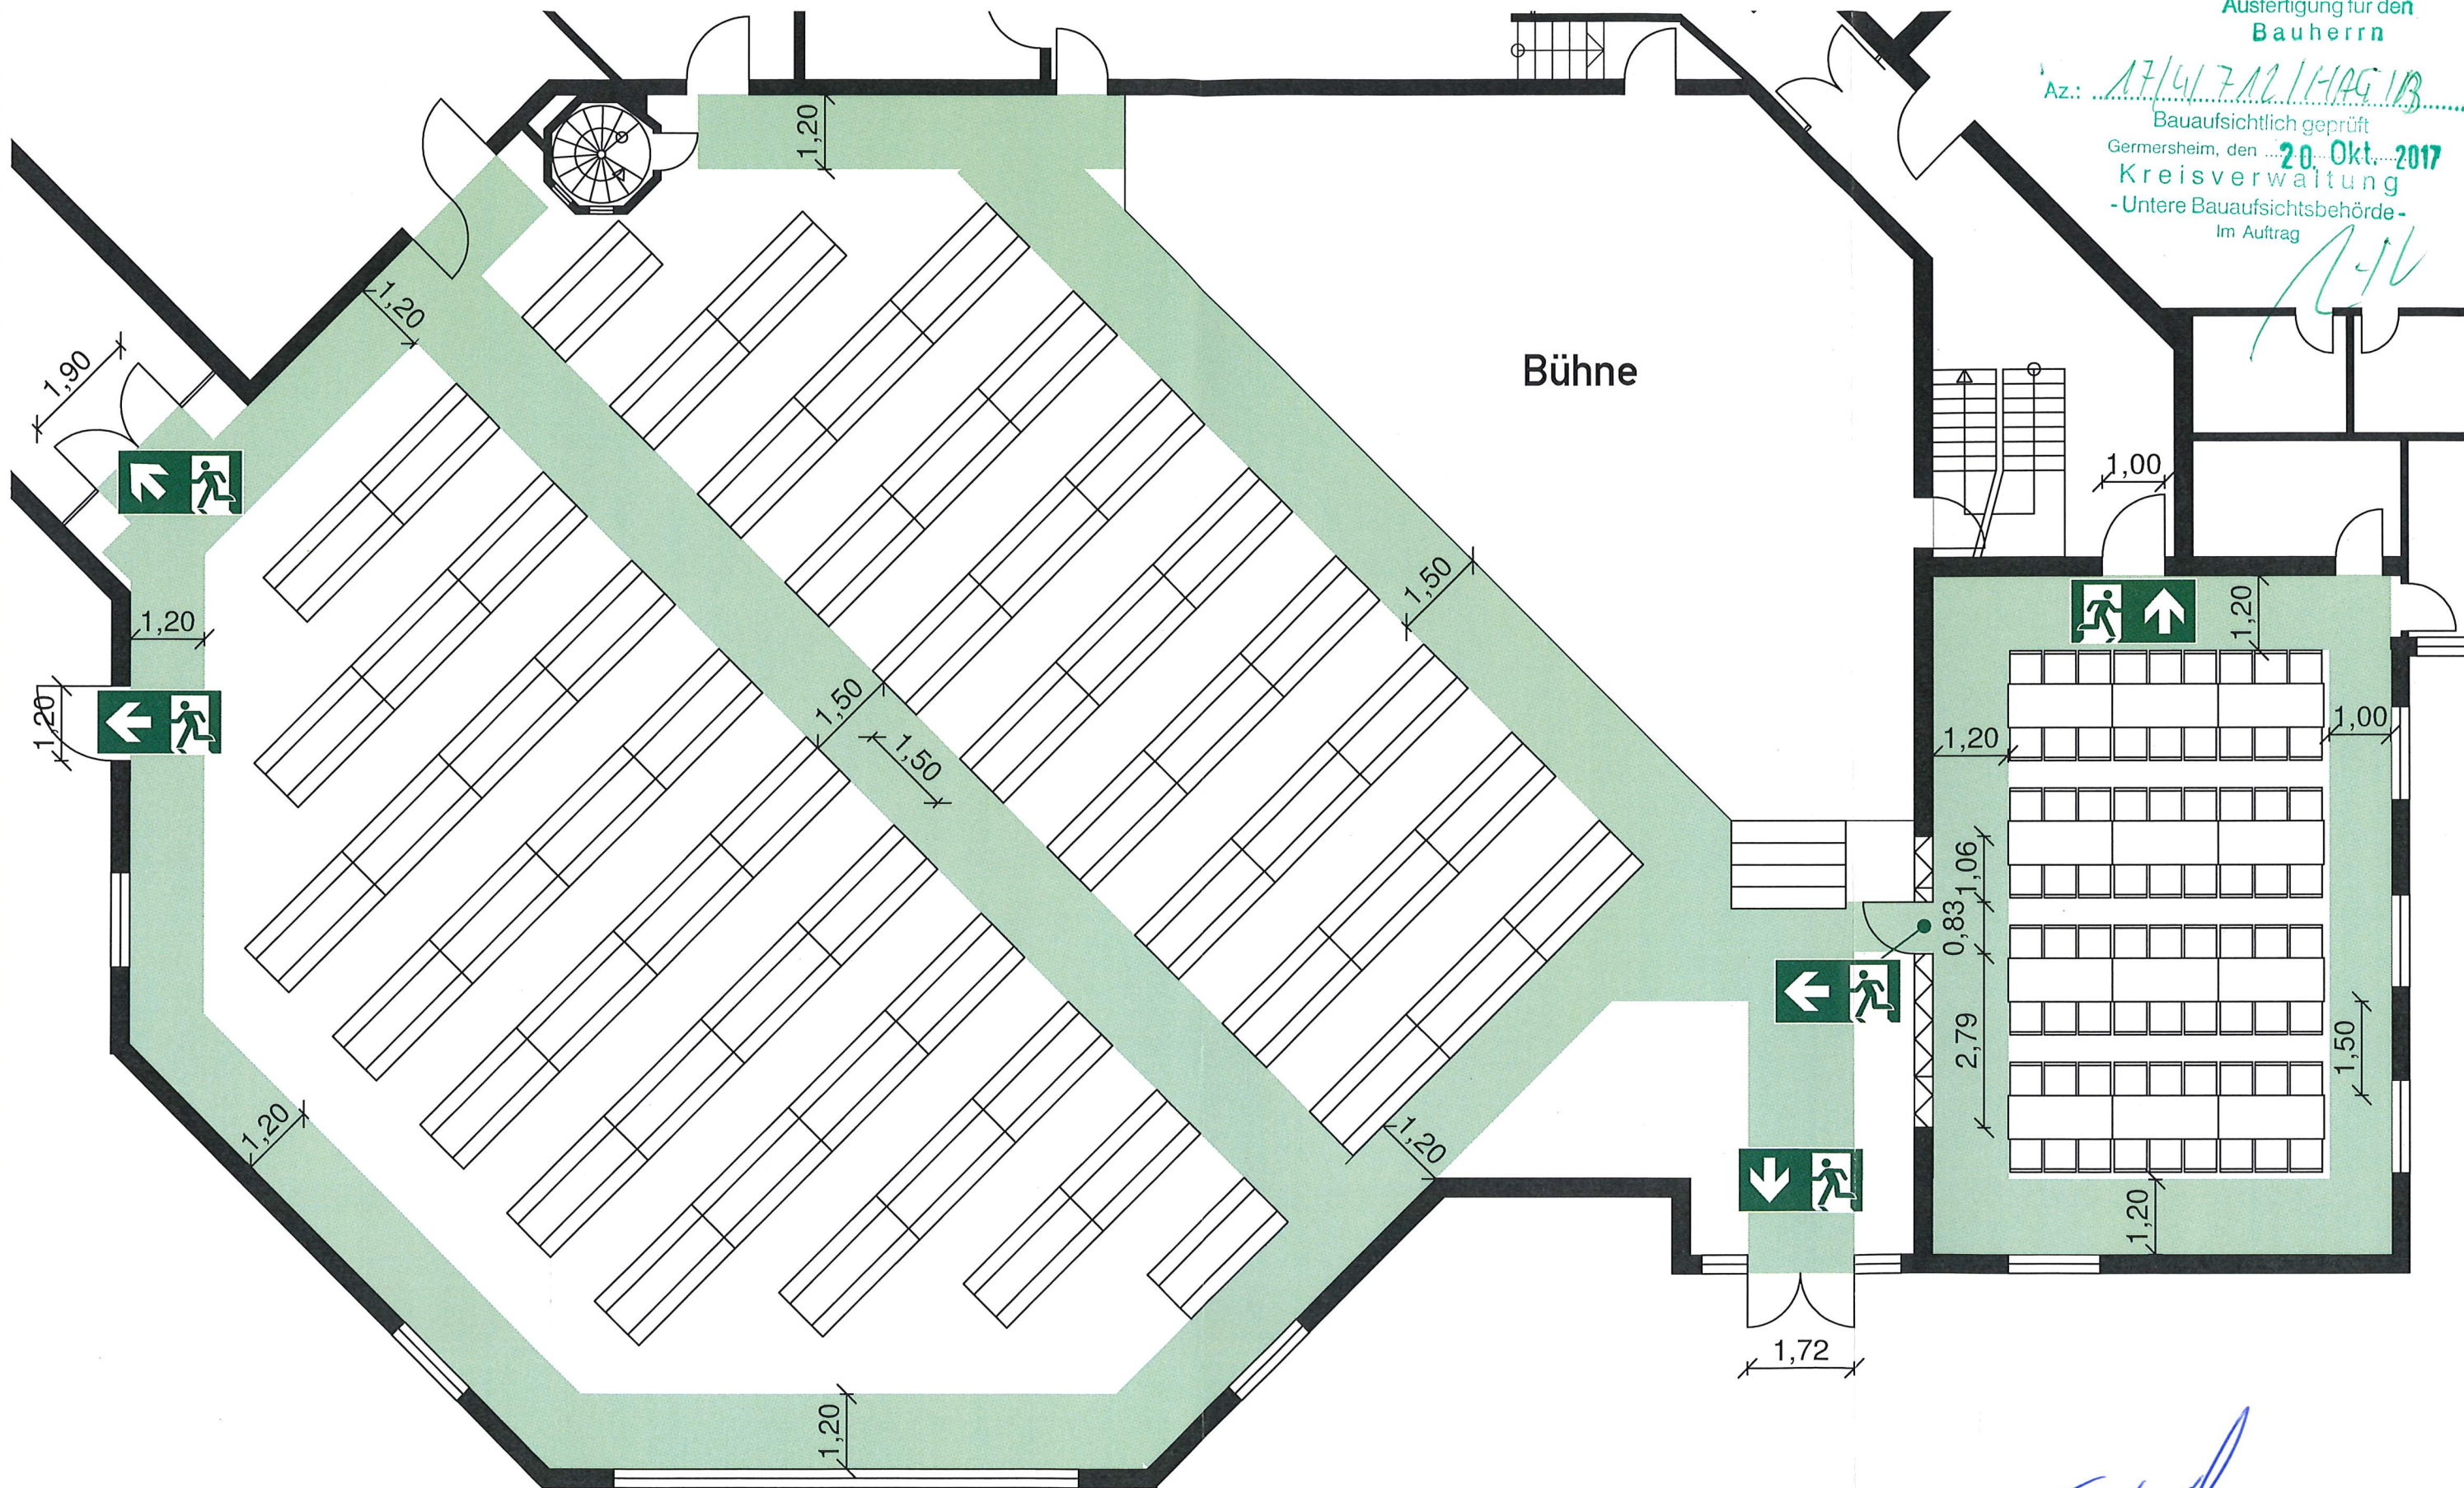

Tischbestuhlung
Habsburger Saal 58 Biertischgarnituren,
Clairvaux-Saal 12 Tische in 4 Reihen.

Legende:




Rettungsweg



Rettungsweg / Notausgang

Objekt:	Stadt Hagenbach Am Stadtrand 1A	Geschoss:	Erdgeschoss
Gebäude:	Kulturzentrum Hagenbach	Plan-Nr.:	9
Stand:	01.05.2017		
Planersteller:	 Am Altenweg 11, 67435 Neustadt/Weinstr. Tel.: 06321-679051, Fax: 06321-679052 Email: Info@Zoeller-Kirchner.de, URL: WWW.Zoeller-Kirchner.de		
Maßstab:	1:100		

Ausfertigung für den Bauherrn
 Az.: 17/4/17/21 HAG 1 B
 Bauaufsichtlich geprüft
 Germersheim, den 20. Okt. 2017
 Kreisverwaltung
 - Untere Bauaufsichtsbehörde -
 Im Auftrag

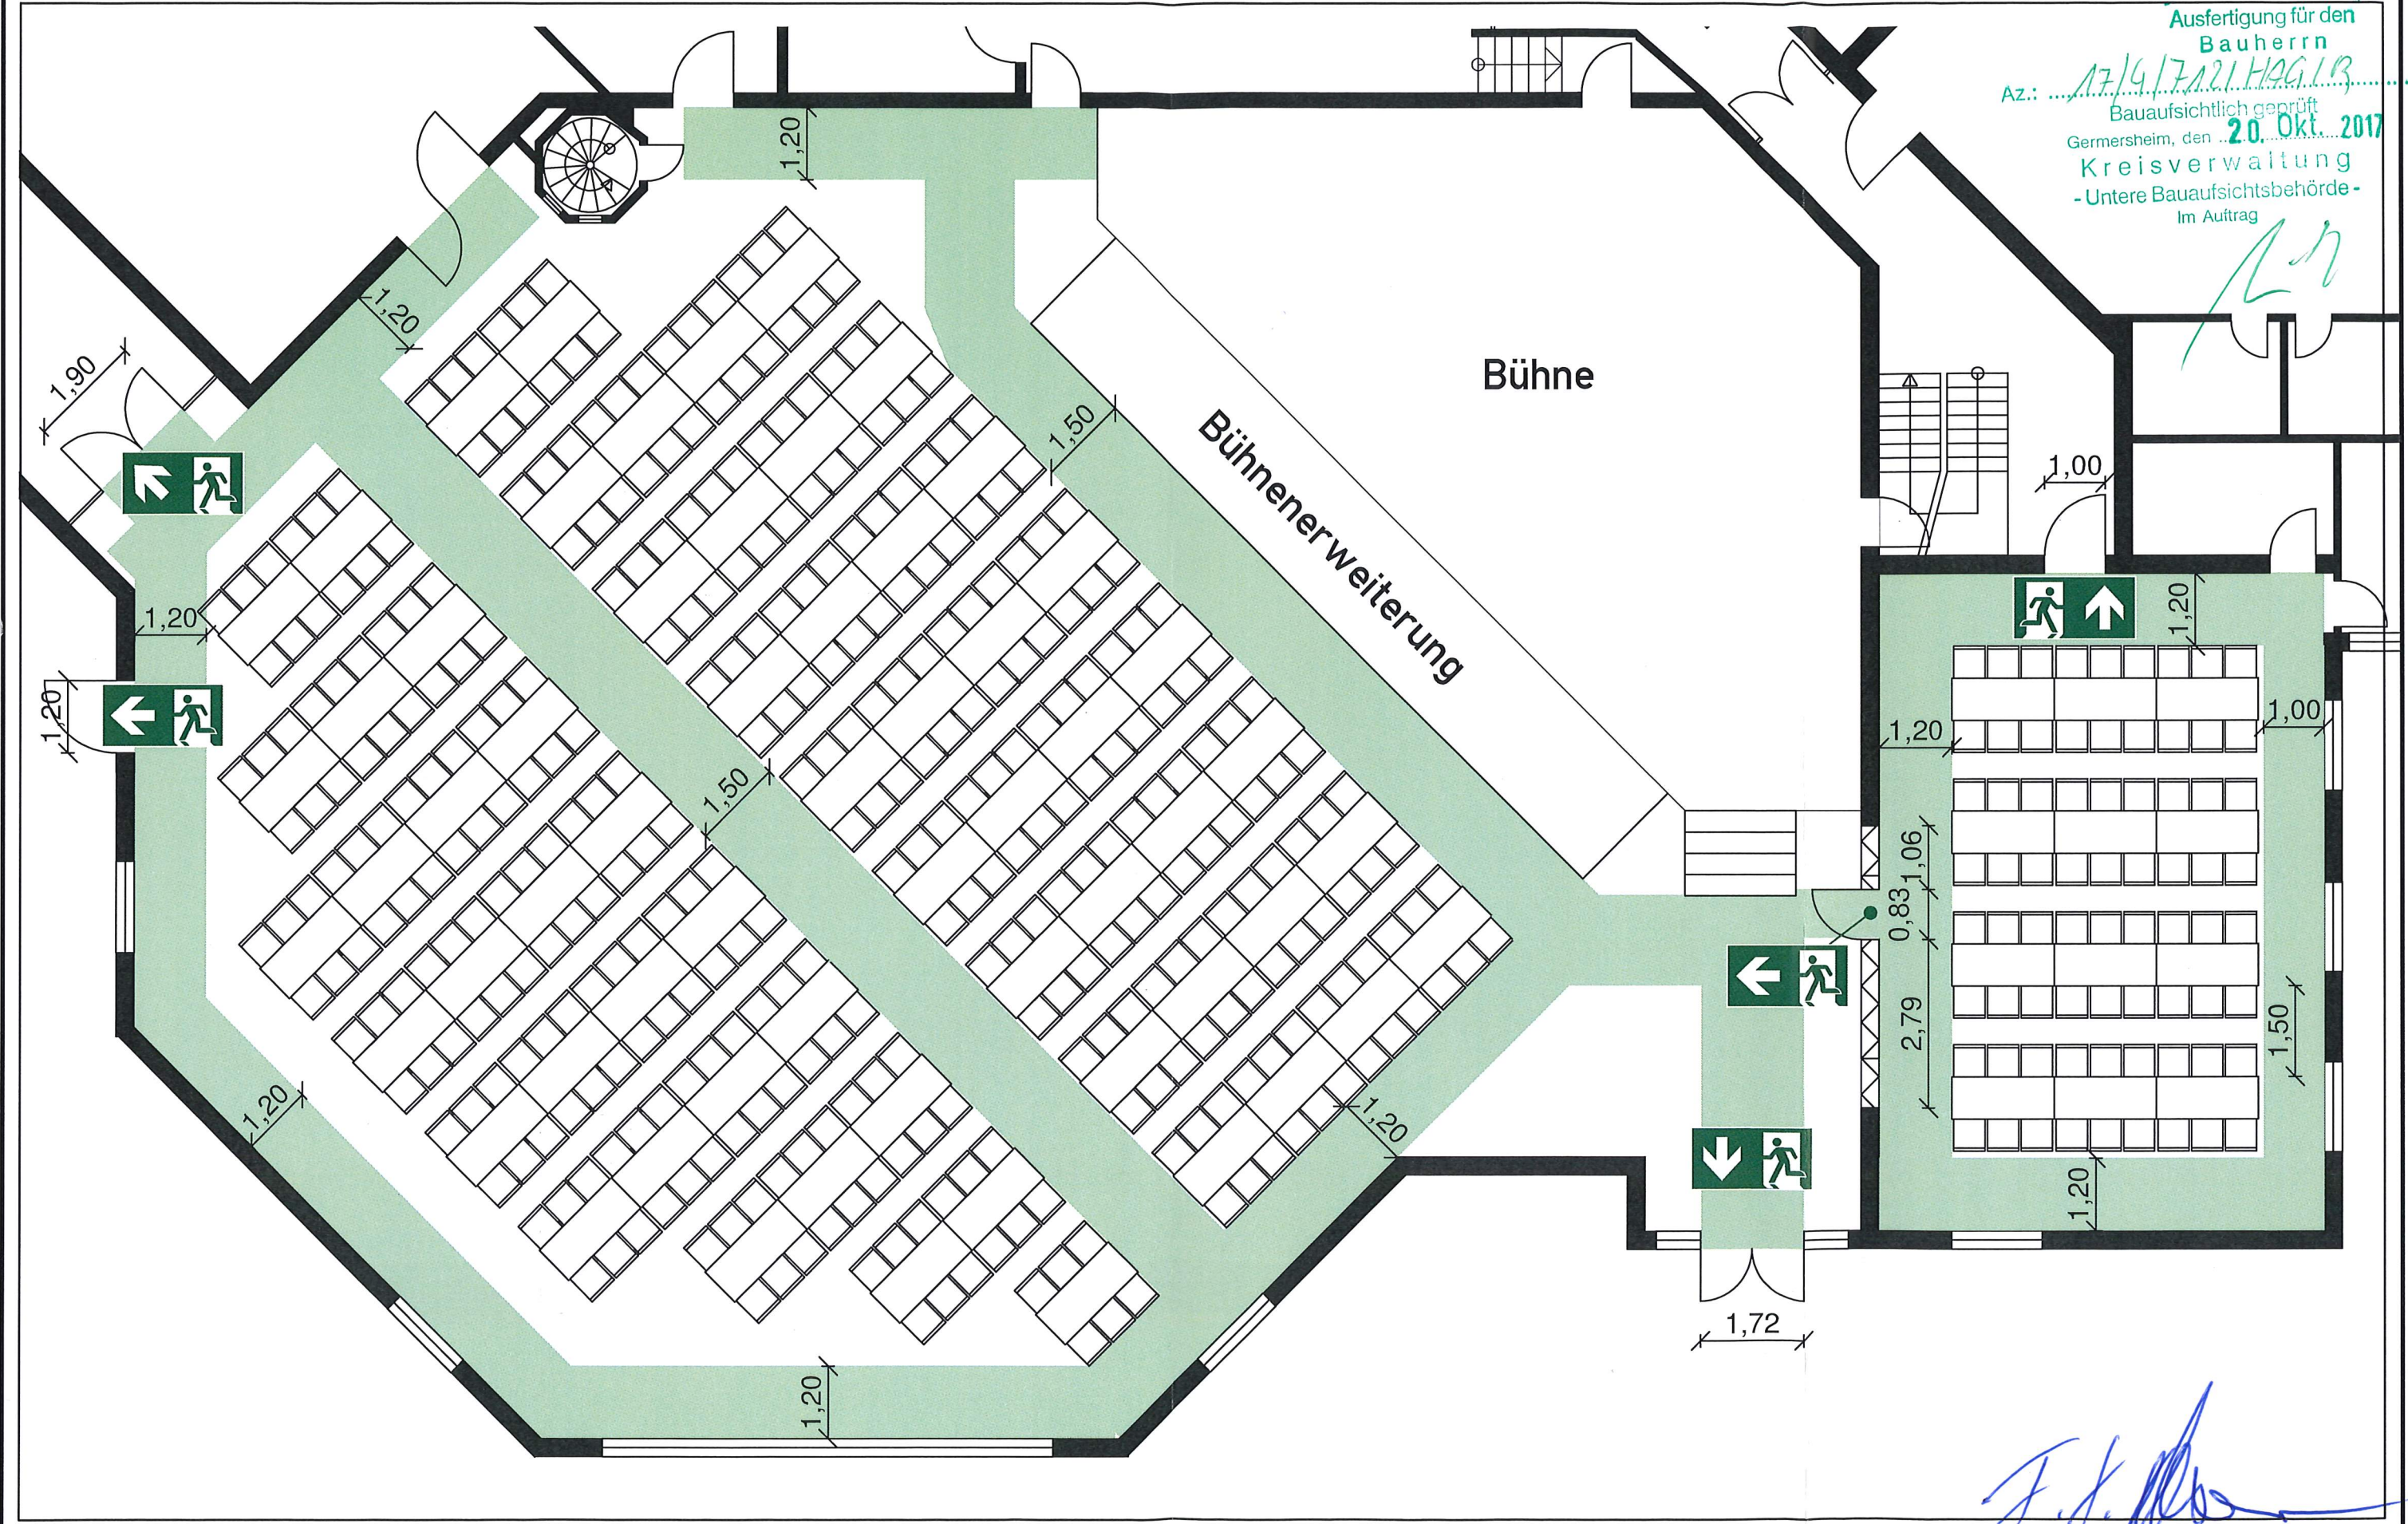

Tischbestuhlung
 Habsburger Saal 61 Tische in 4+4 Reihen und 366 Sitzplätze.
 Clairvaux-Saal 12 Tische in 4 Reihen und 72 Sitzplätze.

Legende:

 Rettungsweg

 Rettungsweg / Notausgang

Objekt: Stadt Hagenbach
 Am Stadtrand 1A

Gebäude: Kulturzentrum Hagenbach
 Geschoss: Erdgeschoss

Stand: 05.06.2017
 Plan-Nr.: 17


Planersteller:

ZÖLLER KIRCHNER
 BRANDSCHÜTZZACHVERSTÄNDIGE

Am Altenweg 11, 67435 Heustadt/Weinstr.
 Tel.: 06321-6790851, Fax: 06321-6790852
 Email: Info@Zoeller-Kirchner.de, URL: WWW.Zoeller-Kirchner.de

Maßstab:
 1:100


[Handwritten signature]

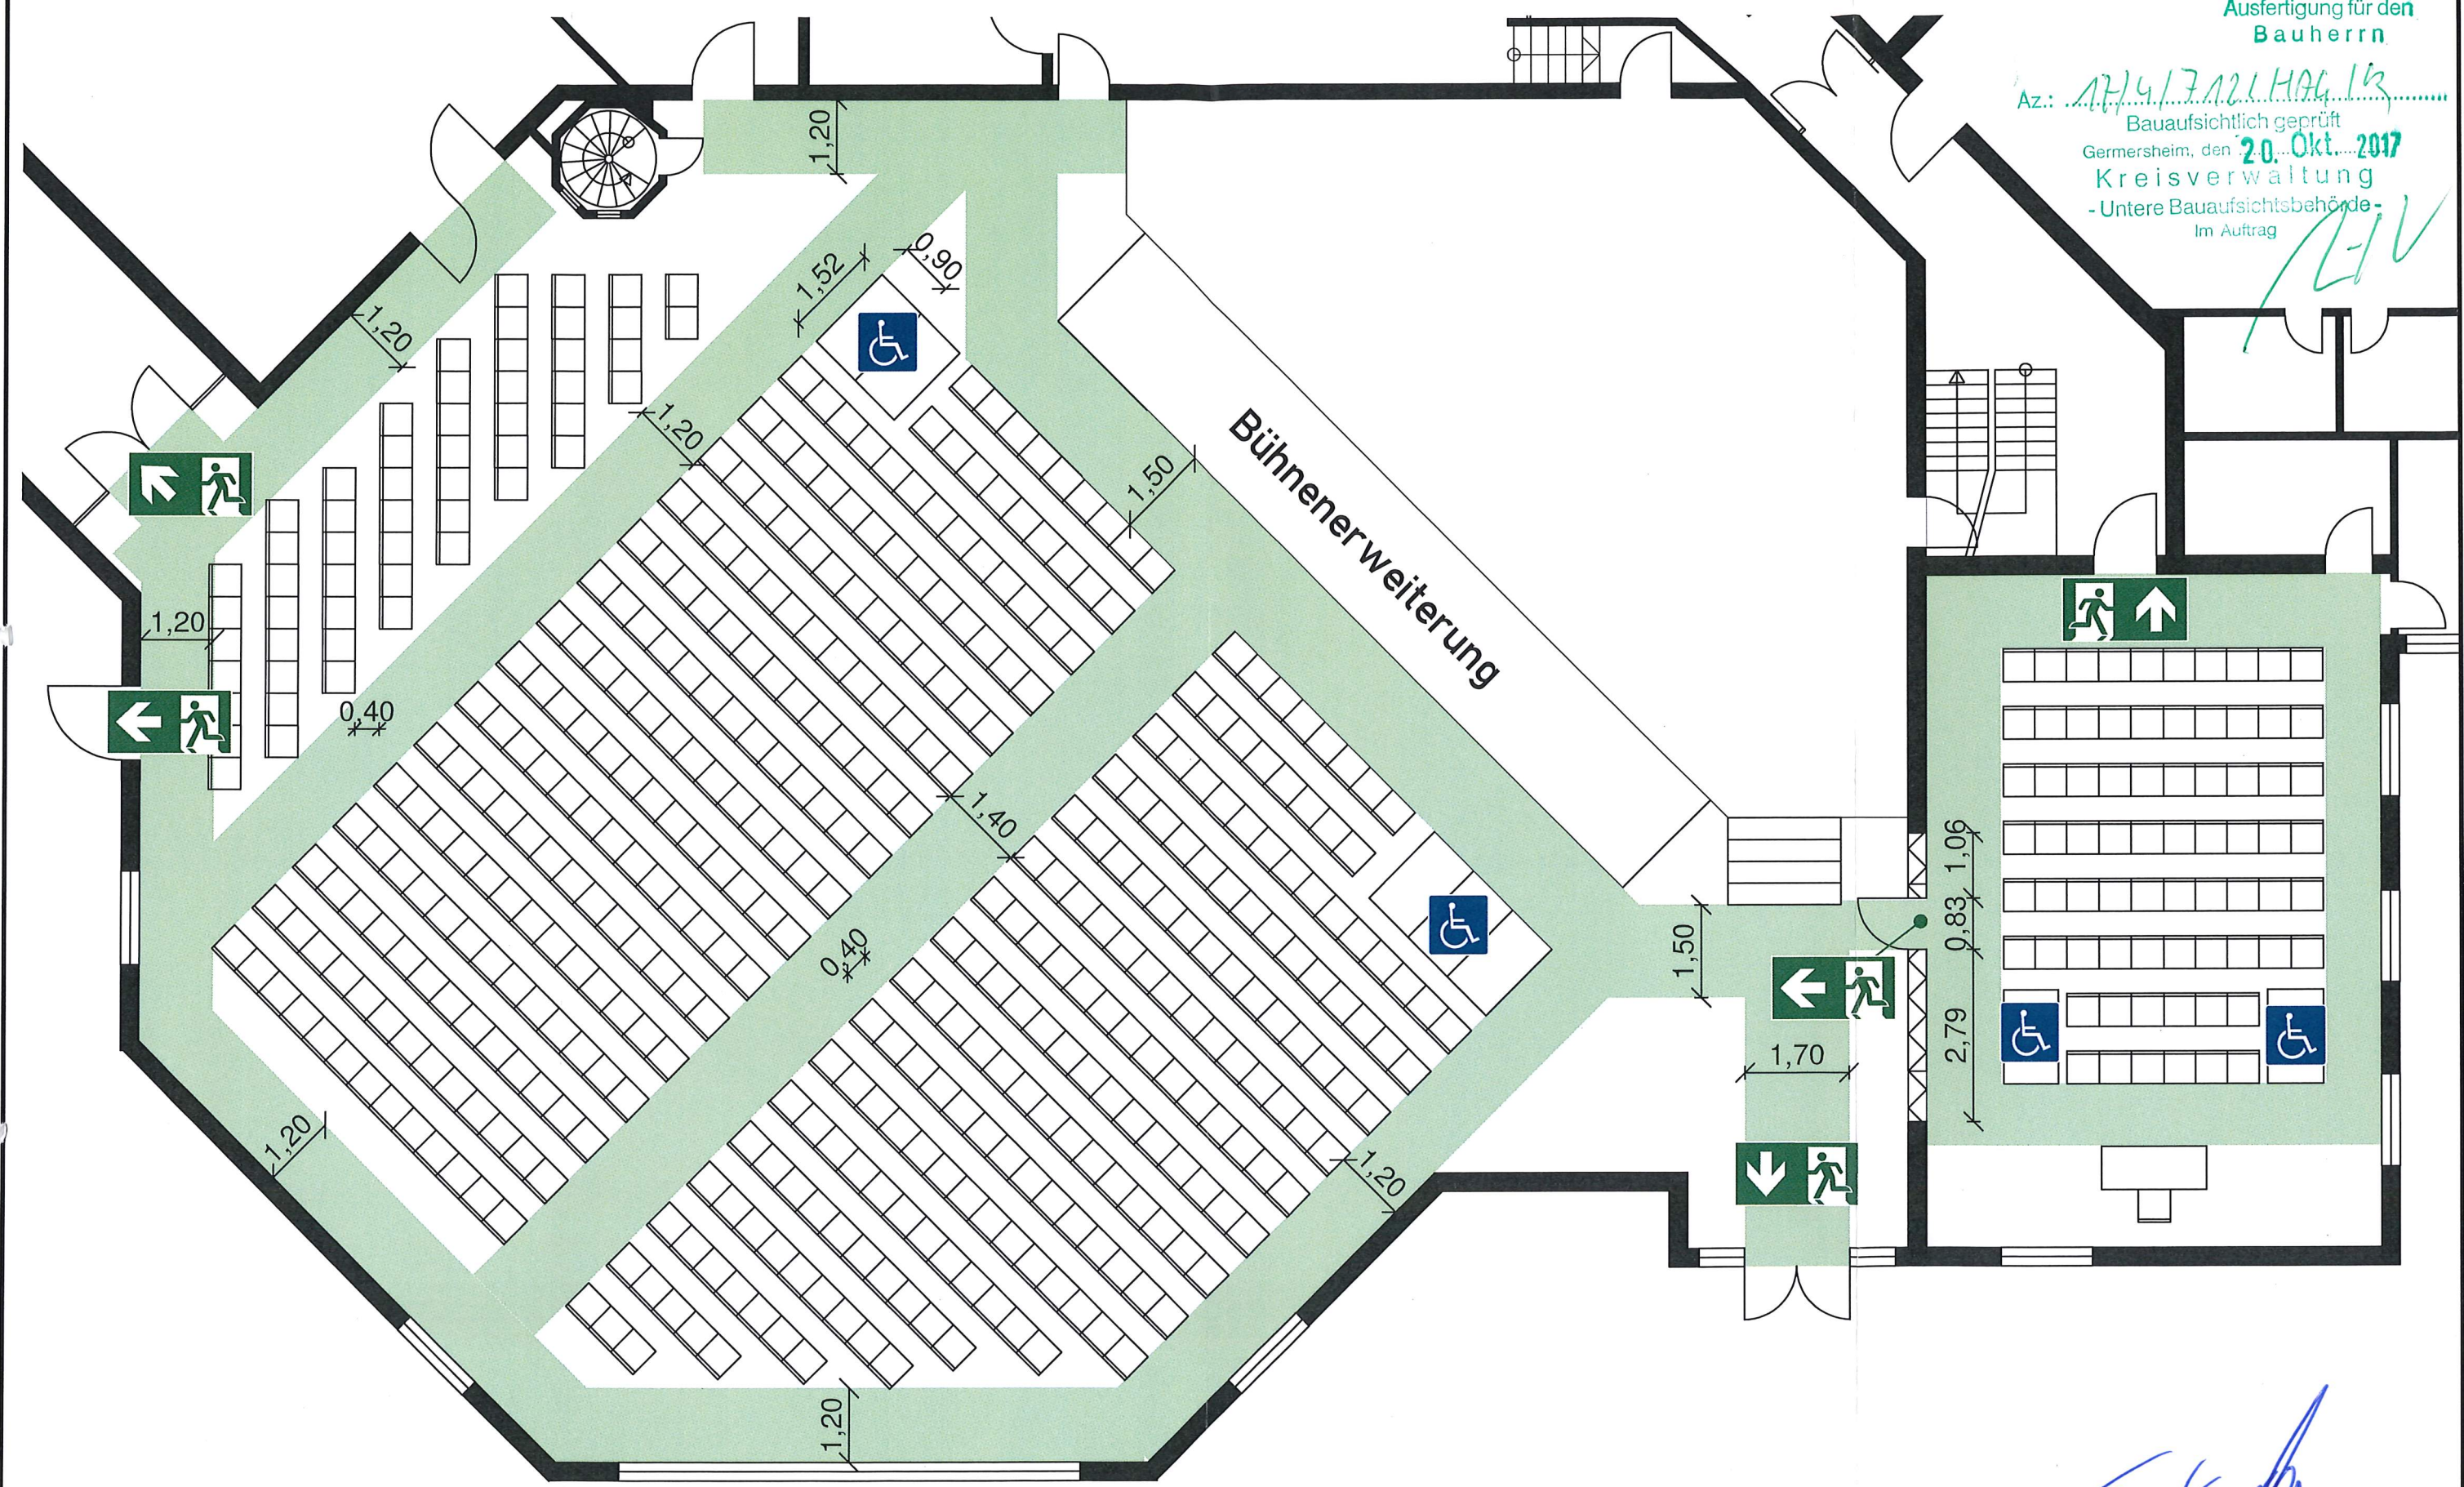

Reihenbestuhlung
Habsburger Saal 453 Sitzplätze in 17 Reihen, dazu 5 Rollstuhlplätze.
Clairvaux-Saal 72 Sitzplätze in 8 Reihen, dazu 2 Rollstuhlplätze.

Objekt:	Stadt Hagenbach Am Stadtrand 1A		
Gebäude:	Kulturzentrum Hagenbach	Geschoss:	Erdgeschoss
Stand:	05.06.2017	Plan-Nr.:	18
Planersteller:	ZÖLLER KIRCHNER BRANDSCHUTZGEHVERSTÄNDIGE Am Altenweg 11, 67435 Heustadt/Weinstr. Tel.: 06321-6790851, Fax: 06321-6790852 Email: Info@Zoeller-Kirchner.de, URL: WWW.Zoeller-Kirchner.de		
Maßstab:	1:100		

Az.: 17/4/7/12/1179/13
 Bauaufsichtlich geprüft
 Germersheim, den 20. Okt. 2017
 Kreisverwaltung
 -Untere Bauaufsichtsbehörde-
 Im Auftrag

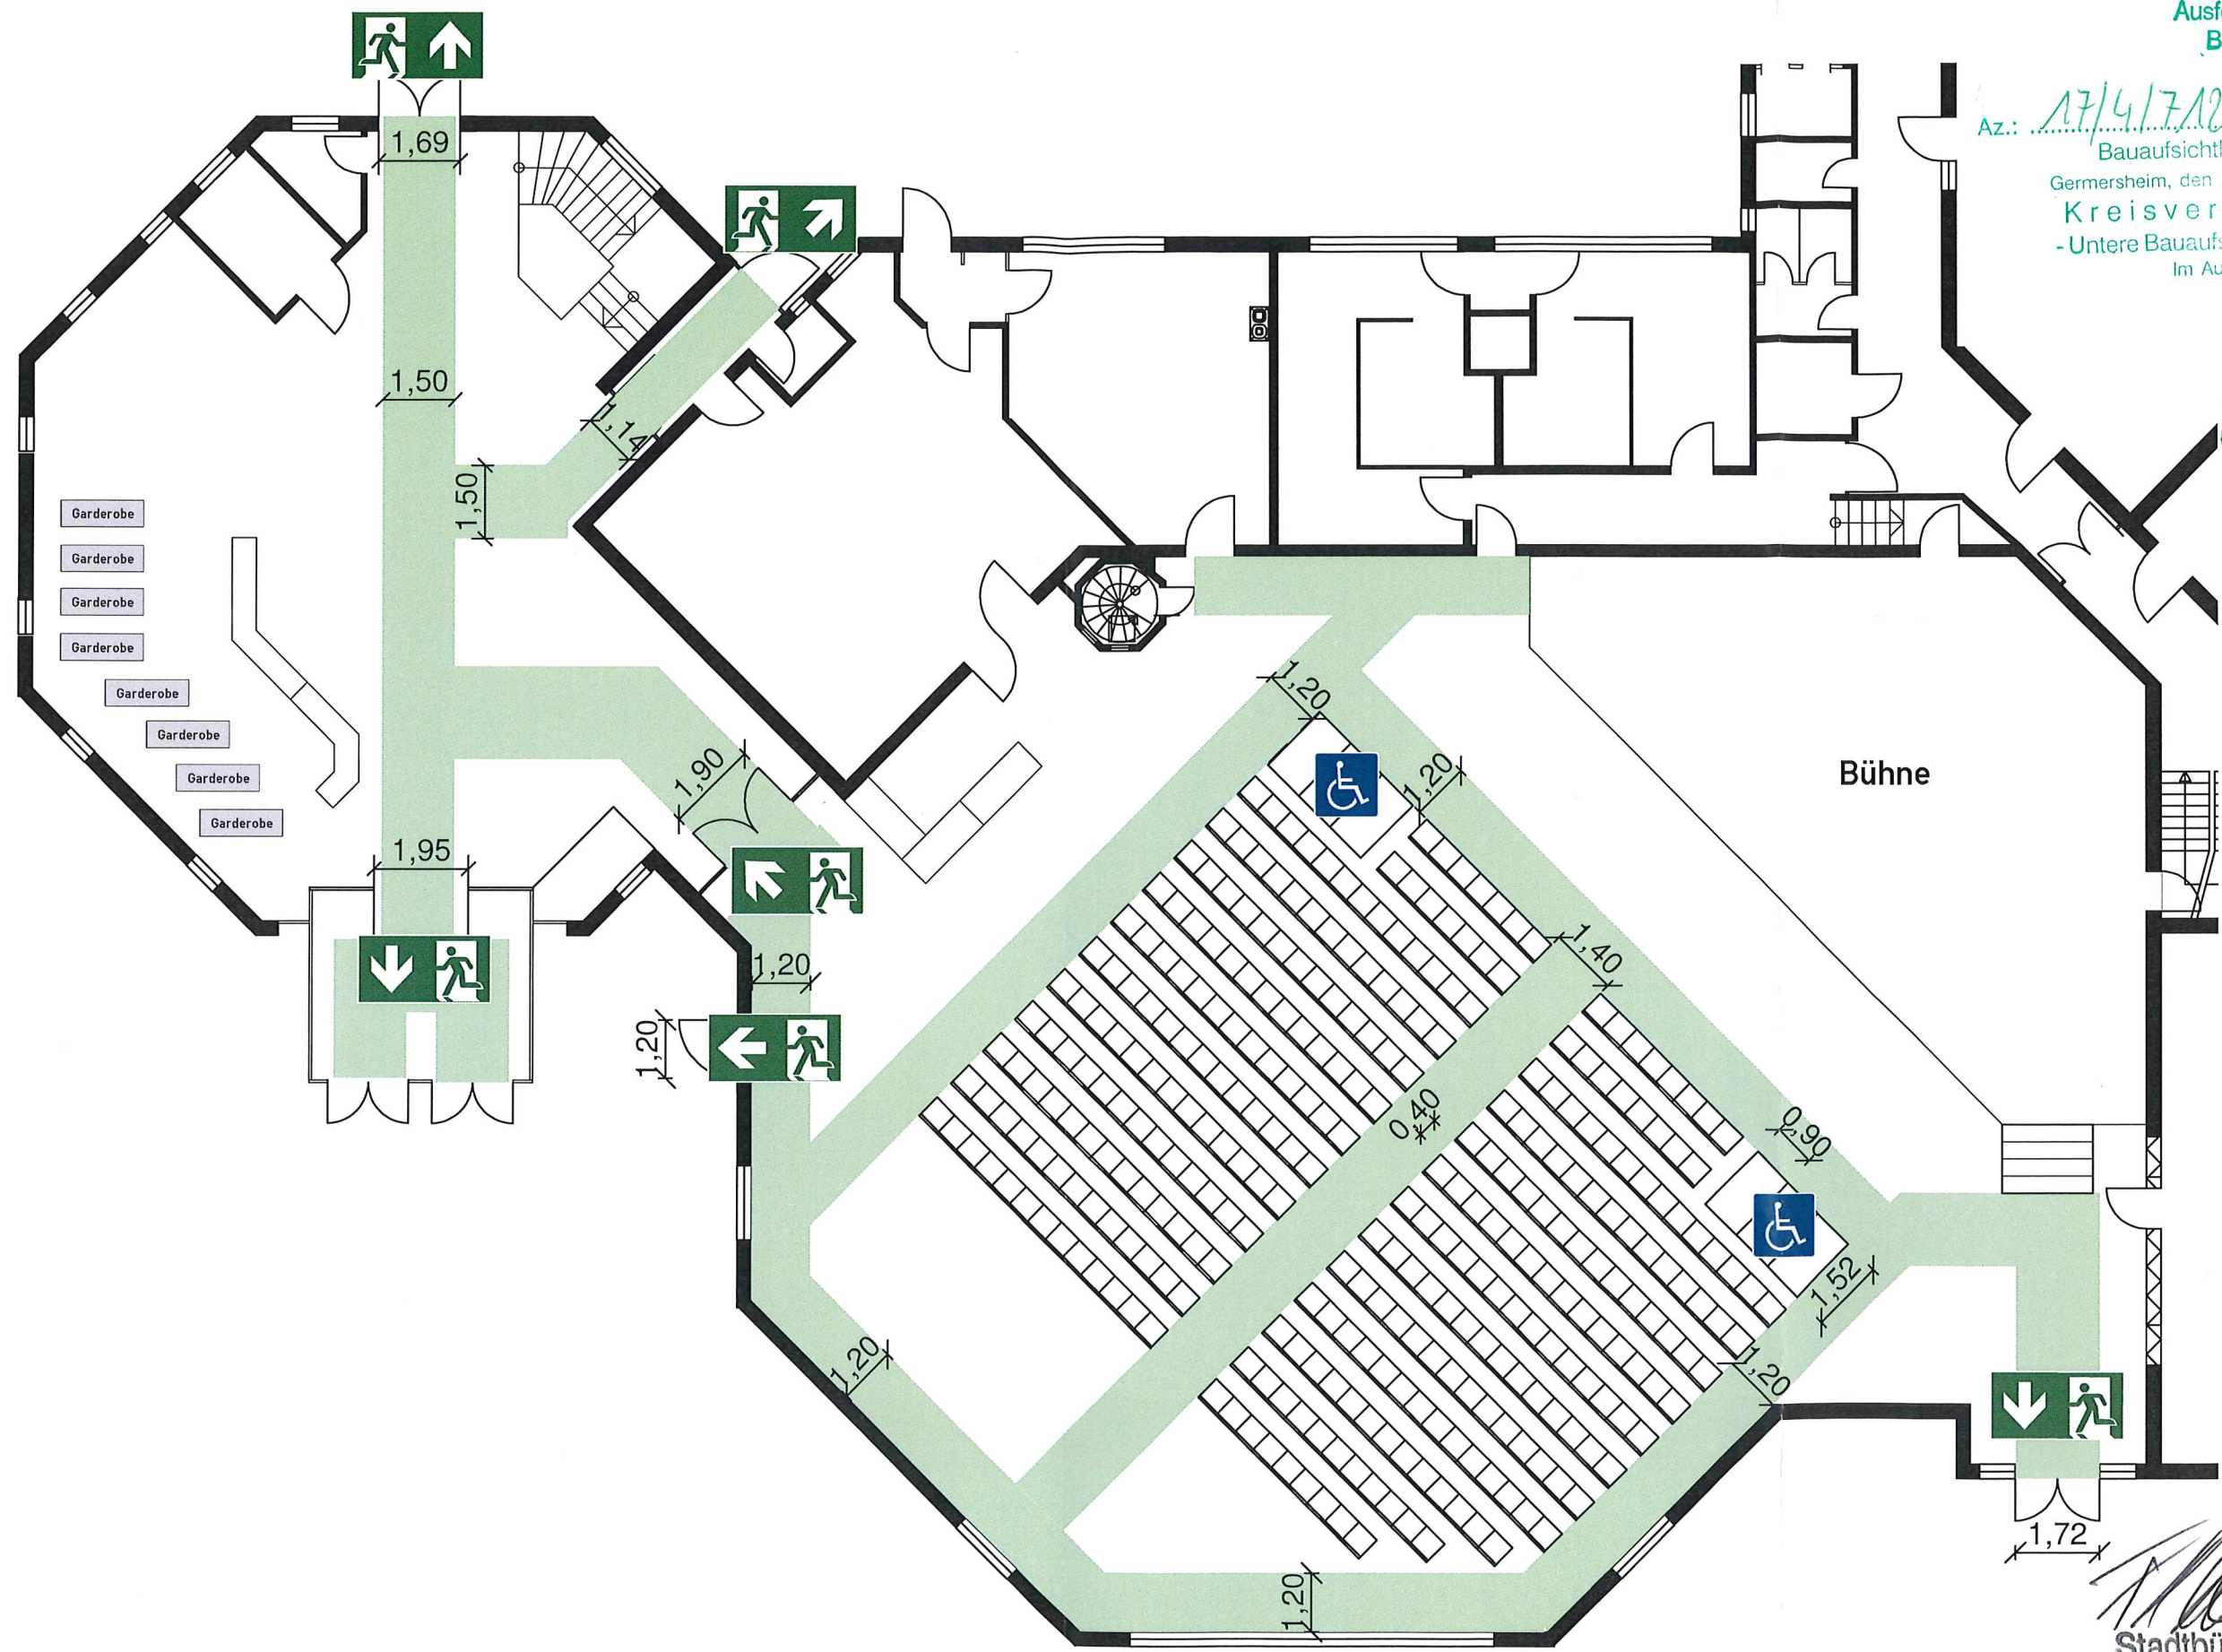

Reihenbestuhlung
 Habsburger Saal 312 Sitzplätze in 13 Reihen, dazu 6 Rollstuhlplätze.

Legende: Rettungsweg Rettungsweg / Notausgang Rollstuhlfahrer		Objekt: Stadt Hagenbach Am Stadtrand 1A Gebäude: Kulturzentrum Hagenbach Geschoss: Erdgeschoss Stand: 14.08.207 Plan-Nr.: 19 Planersteller: ZÖLLER KIRCHNER BRANDSCHUTZSACHVERSTÄNDIGE Am Ahrenweg 11, 67435 Neustadt/Weinstr. Tel.: 06321-6790551, Fax: 06321-6790552 Email: info@zoeller-kirchner.de, URL: WWW.Zoeller-Kirchner.de
Maßstab: 1:135		Stadtbürgermeister



Tischbestuhlung
 Habsburger Saal 27 Tische mit Bar, Ausschank und freier Stehtischbestuhlung.
 Clairvaux-Saal 12 Tische in 4 Reihen und 72 Sitzplätze.


Az.: 18/410040/HAG/13
 Bauaufsichtlich geprüft und genehmigt
 Germersheim, den 18. Jan. 2018
 Kreisverwaltung
 - Untere Bauaufsichtsbehörde -
 Im Auftrag

Stadtbürgermeister

Legende: Rettungsweg Rettungsweg / Nolausgang		Objekt: Stadt Hagenbach Am Stadtrand 1A Gebäude: Kulturzentrum Hagenbach Geschoss: Erdgeschoss Stand: 13.01.2018 Plan-Nr.: Einzelnutzung 20 Planersteller: zöller kirchner BRANDSCHUTZACHVEREINIGUNG Am Altenweg 11, 67435 Heustadt/Wehrh. Tel.: 06321 6750551, Fax 06321 6750552 Email: info@zoeller-kirchner.de, URL: WWW.Zoeller-Kirchner.de
Maßstab: 1:100		

Az.: 1.814/10691HAG/13
 Bauaufsichtlich geprüft
 Germersheim, den 17. Sep. 2018
 Kreisverwaltung
 Untere Bauaufsichtsbehörde
 im Auftrag


Ach

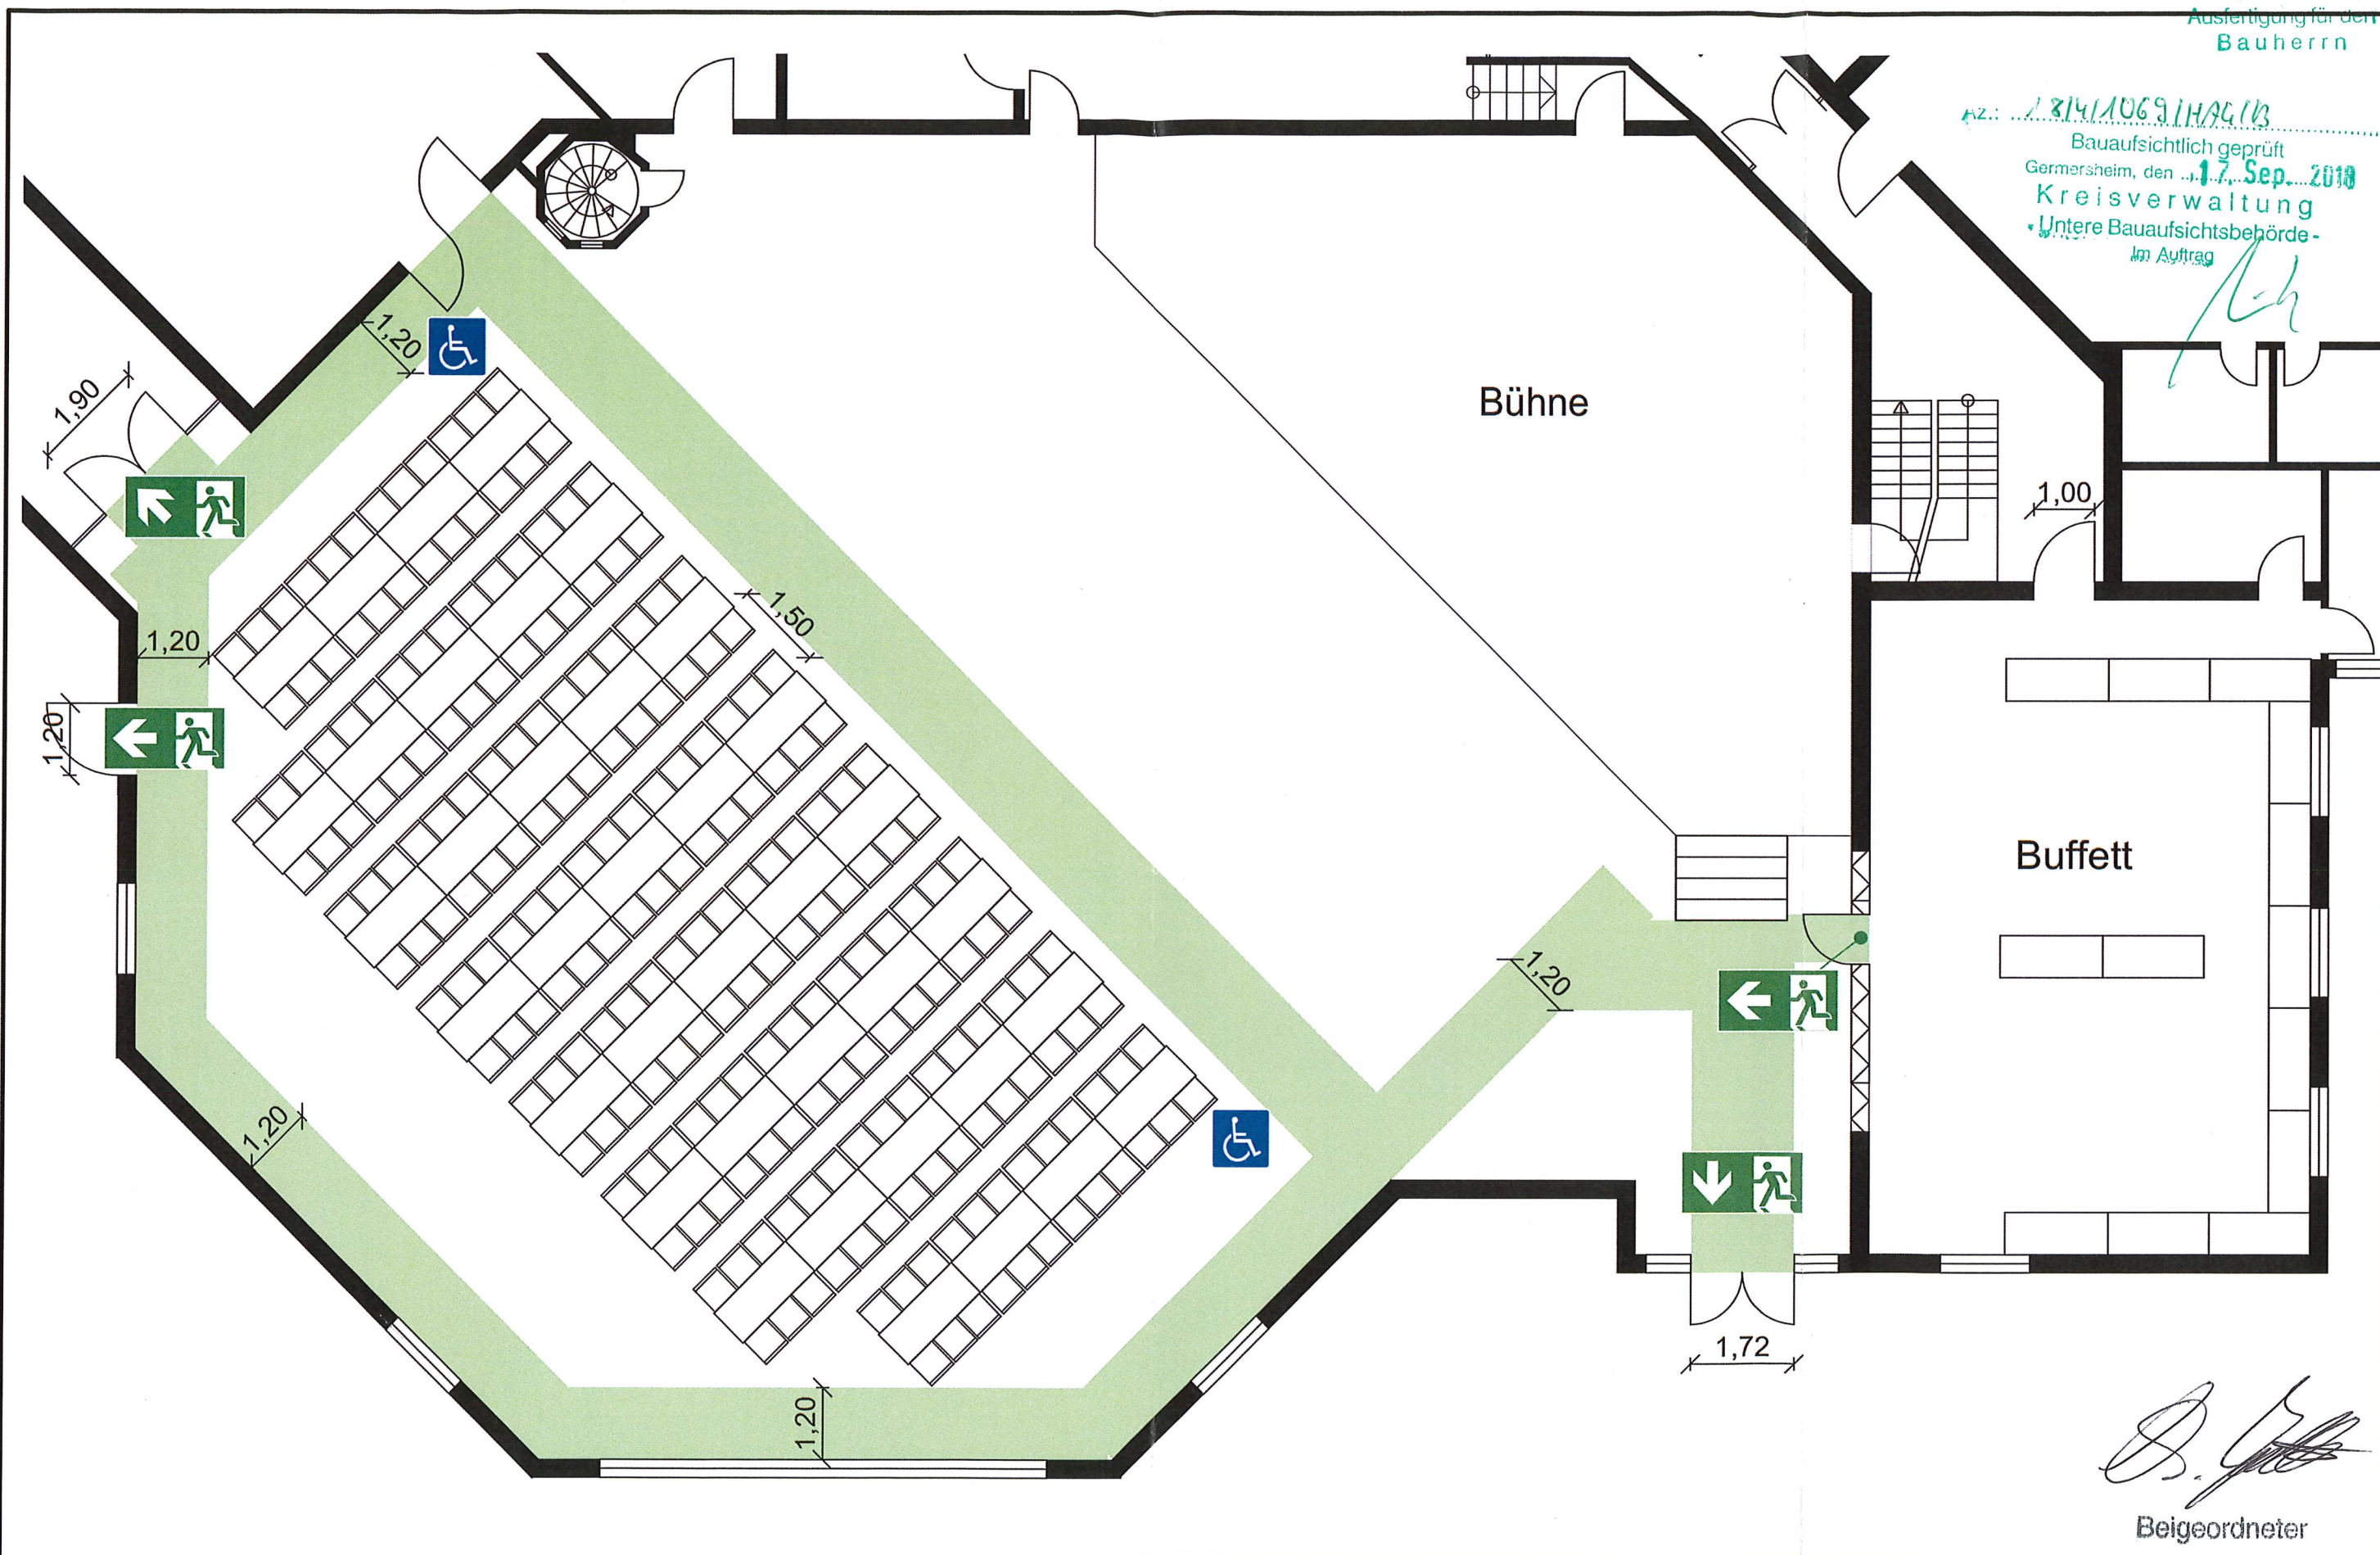

Tischbestuhlung
 Habsburger Saal 38 Tische mit 228 Sitzplätze, davon 2 Rollstuhlplätze
 Clairvaux-Saal als Buffett.

[Signature]
 Beigeordneter

Objekt: Stadt Hagenbach Am Stadtrand 1A	
Gebäude: Kulturzentrum Hagenbach	Geschoss: Erdgeschoss
Stand: 08.08.2018	Plan-Nr.: 8, Lions Club
Planersteller: <small>ZÖLLER KIRCHNER BRANDSCHUTZSACHVERSTÄNDIGE Am Altenweg 11, 67435 Neustadt/Weinstr. Tel.: 06321-6750851, Fax: 06321-6750852 Email: info@zoeller-kirchner.de, URL: WWW.Zoeller-Kirchner.de</small>	
Maßstab: 1:100	

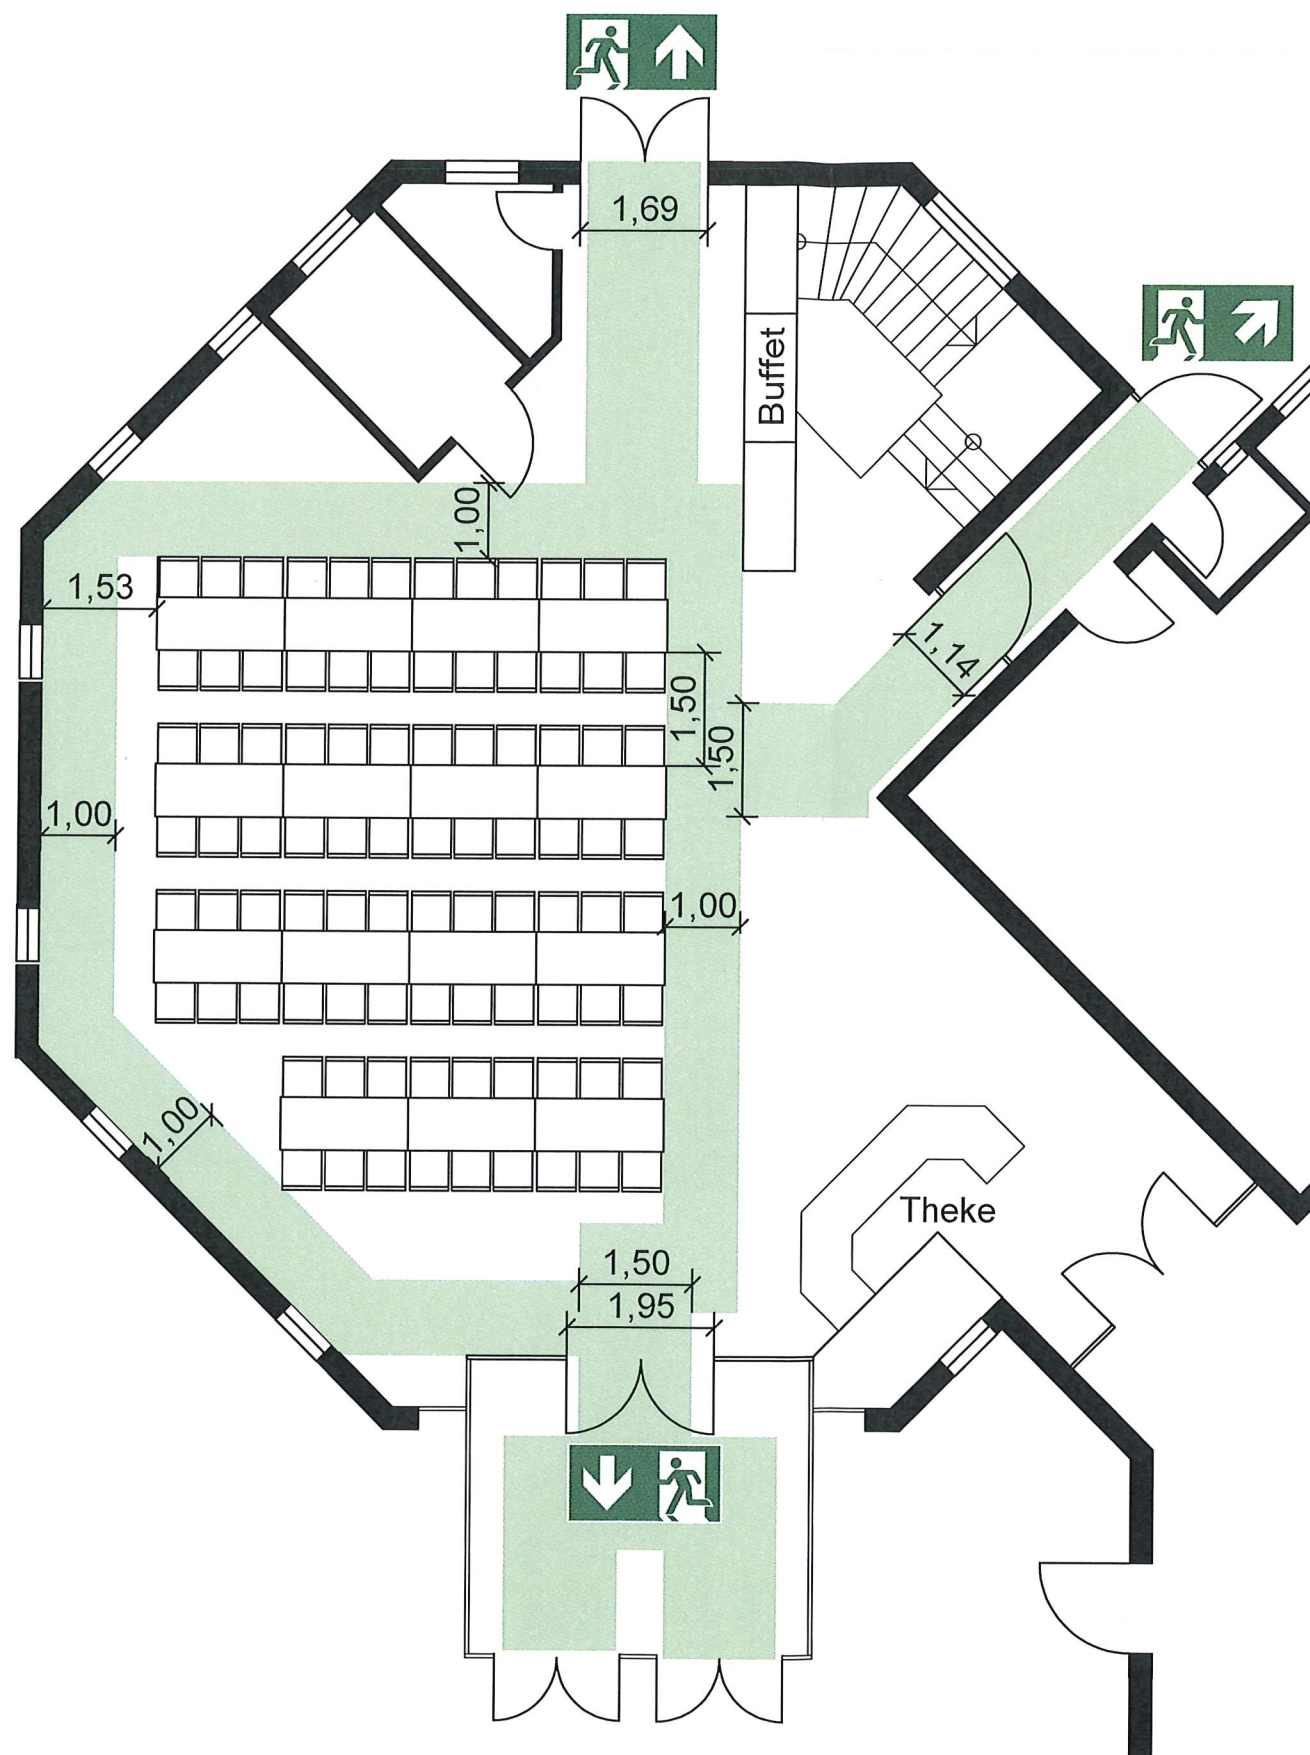

Az.: 18/41/1069/HAG/13
 Bauaufsichtlich geprüft
 Germersheim, den 17. Sep. 2018
 Kreisverwaltung
 - Untere Bauaufsichtsbehörde -
 Im Auftrag

[Handwritten signature]

Tischbestuhlung ohne parallele Nutzung des Habsburgsaals
 Foyer mit 15 Tischen und 90 Sitzplätzen


[Handwritten signature]
 Beigeordneter

Legende:

	
Rettungsweg	Rettungsweg / Notausgang

Objekt:	Stadt Hagenbach Am Stadtrand 1A	Geschoss:	Erdgeschoss
Gebäude:	Kulturzentrum Hagenbach	Stand:	05.06.2017
Planer-Nr.:	10	Planersteller:	ZÖLLER KIRCHNER BRANDSCHÜTZSACHVERSTÄNDIGER
Maßstab:	1:100	Am Altenweg 11, 67435 Neustadt/Weinstr. Tel.: 06321-6790851, Fax: 06321-6790852 Email: info@zoeller-kirchner.de, URL: WWW.Zoeller-Kirchner.de	

Az.: 1814/1069/1409/13
 Bauaufsichtlich geprüft
 Germersheim, den 17. Sep. 2018
 Kreisverwaltung
 Untere Bauaufsichtsbehörde
 Im Auftrag

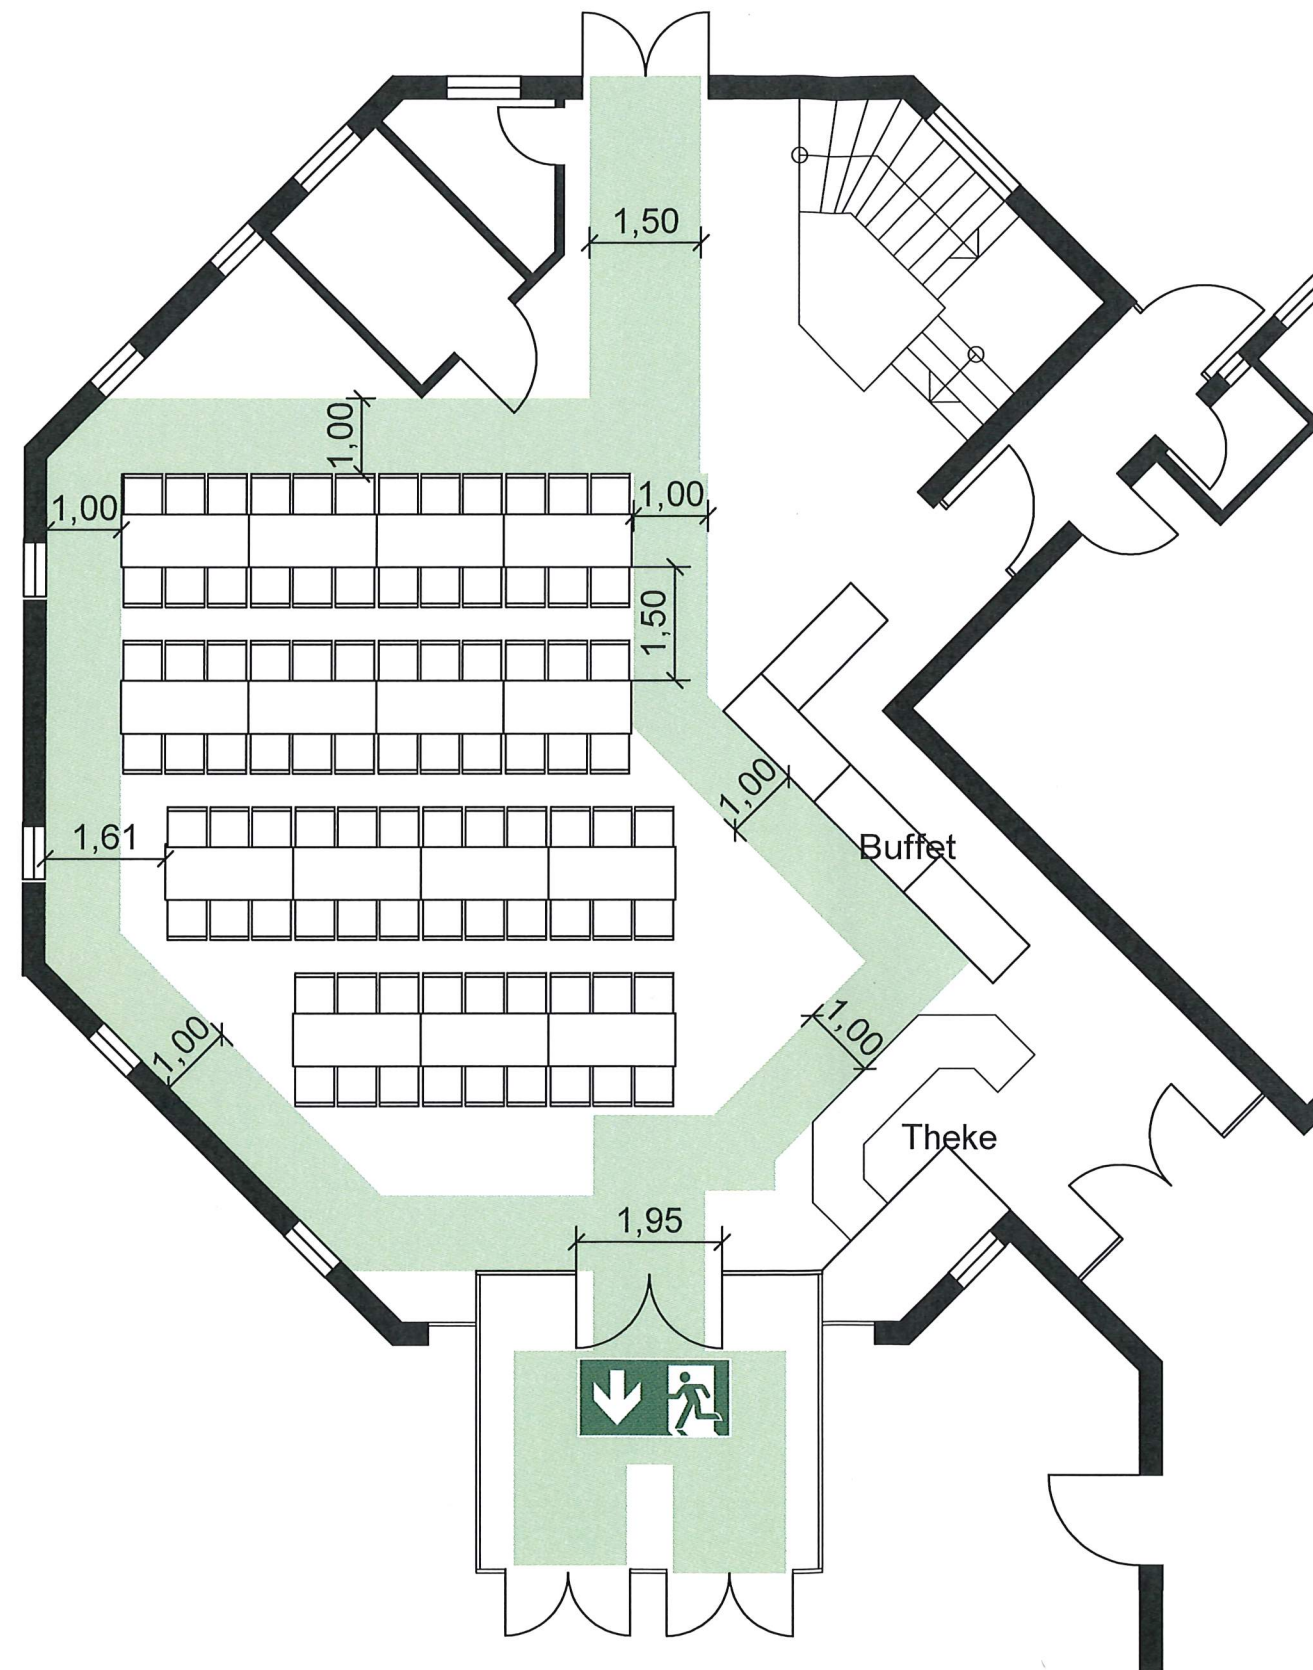Tischbestuhlung ohne parallele Nutzung des Habsburgsaals
 Foyer mit 15 Tischen und 90 Sitzplätzen

Legende:



Rettungsweg




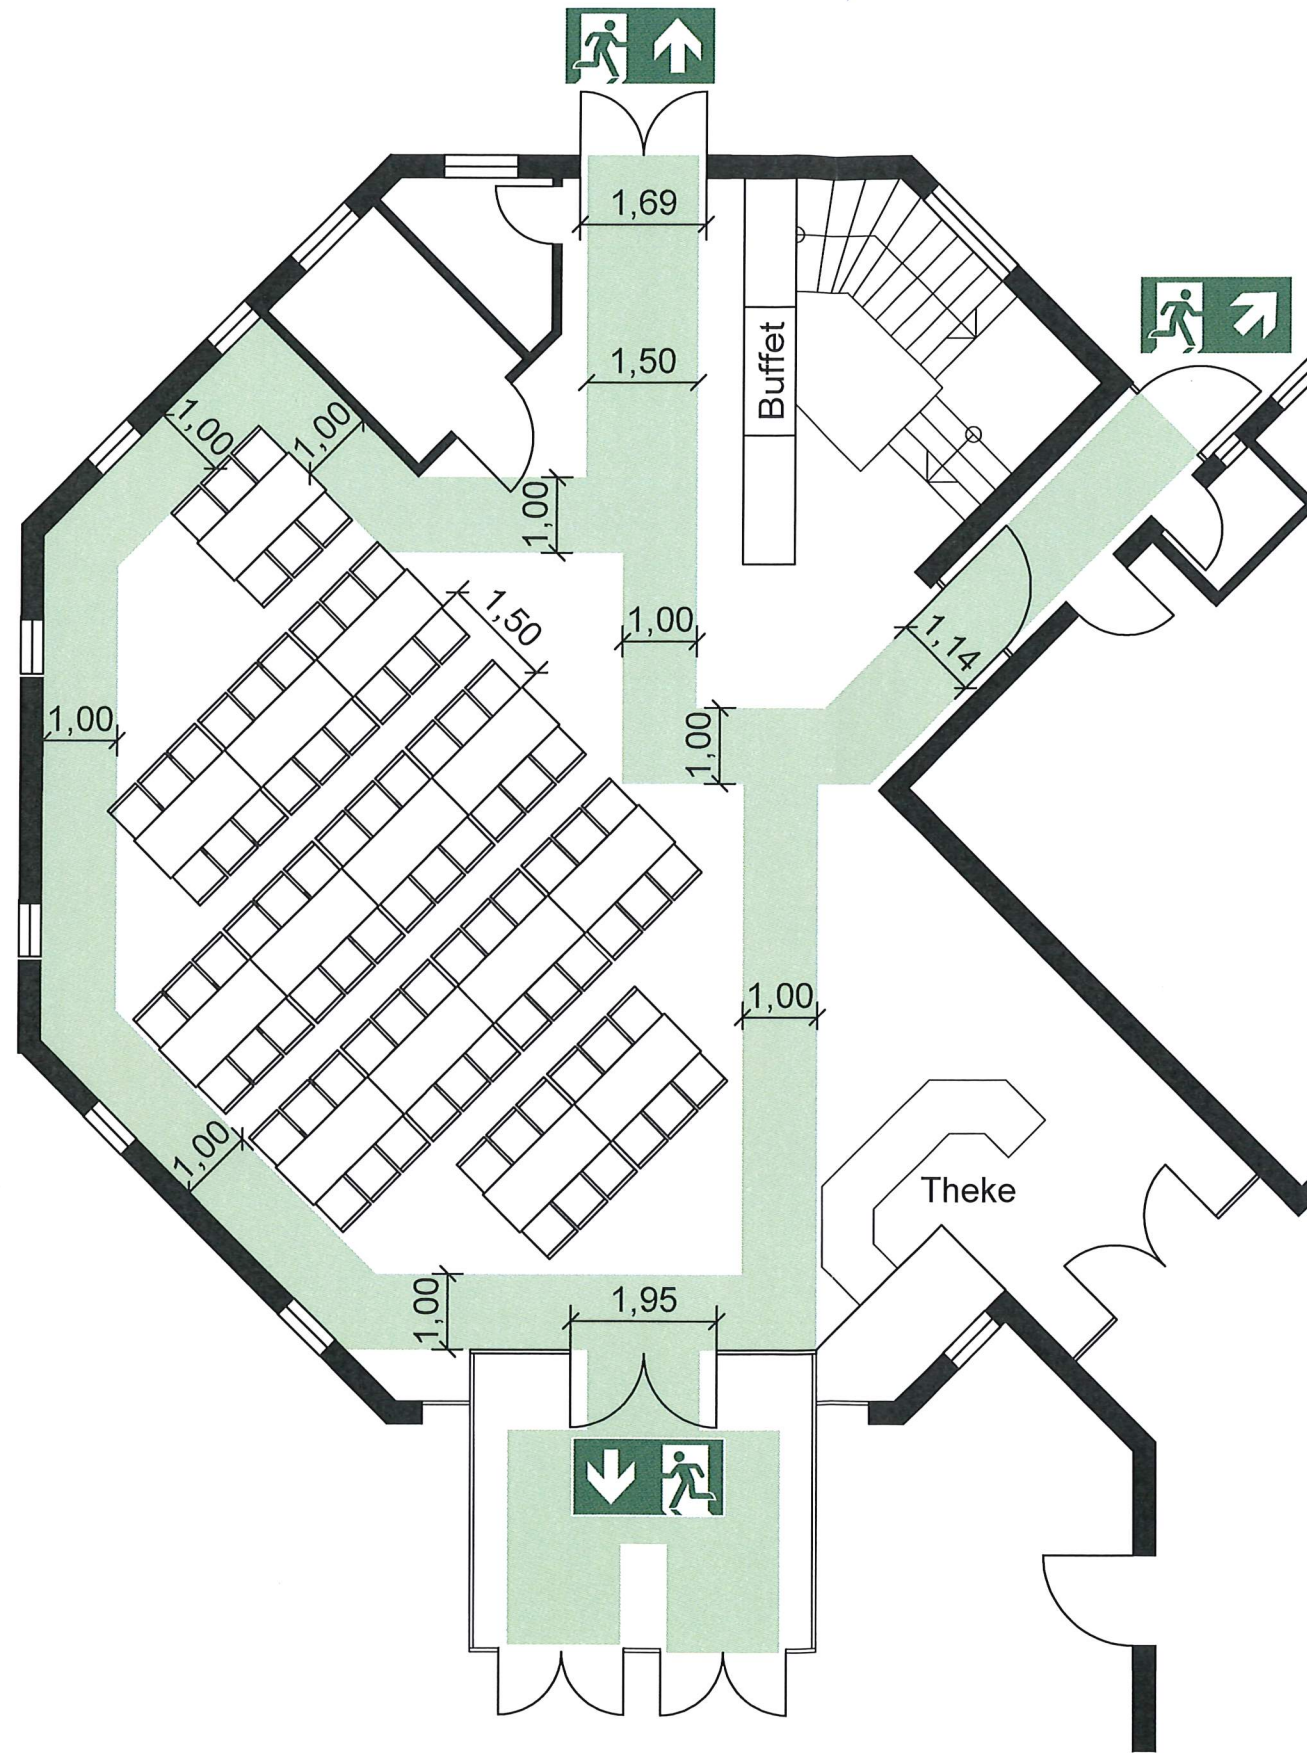
Rettungsweg / Notausgang



Beigeordneter

Objekt:	Stadt Hagenbach Am Stadtrand 1A	Geschoss:	Erdgeschoss
Gebäude:	Kulturzentrum Hagenbach	Plan-Nr.:	11
Stand:	03.02.2018	Planersteller:	ZÖLLER & KIRCHNER BRANDSCHUTZSACHVERSTÄNDIGE Albert-Schweitzer-Straße 26, 67435 Neustadt/Weinstr. Tel.: 06321-6790851, Fax: 06321-6790852 Email: info@zoeller-kirchner.de, URL: WWW.Zoeller-Kirchner.de
Maßstab:	1:100		

Az.: 18.14/1069/HAG/13
 Bauaufsichtlich geprüft
 Germersheim, den 17. Sep. 2018
 Kreisverwaltung
 Untere Bauaufsichtsbehörde
 Im Auftrag

Tischbestuhlung ohne parallele Nutzung des Habsburgsaals
 Foyer mit 14 Tischen und 84 Sitzplätzen


Legende:

	
Rettungsweg	Rettungsweg / Notausgang

Objekt: Stadt Hagenbach Am Stadtrand 1A	
Gebäude: Kulturzentrum Hagenbach	Geschoss: Erdgeschoss
Stand: 03.02.2018	Plan-Nr.: 12
Planersteller: 	
Am Altenweg 11, 67435 Neustadt/Weinstr. Tel.: 06321-6790851, Fax: 06321-6790852 Email: info@zoeller-kirchner.de, URL: www.zoeller-kirchner.de	
Maßstab: 1:100	


 Beigeordneter

Az.: A.8/14 1069/HAG/13
 Bauaufsichtlich geprüft
 Germersheim, den 17. Sep. 2018
 Kreisverwaltung
 - Untere Bauaufsichtsbehörde -
 Im Auftrag

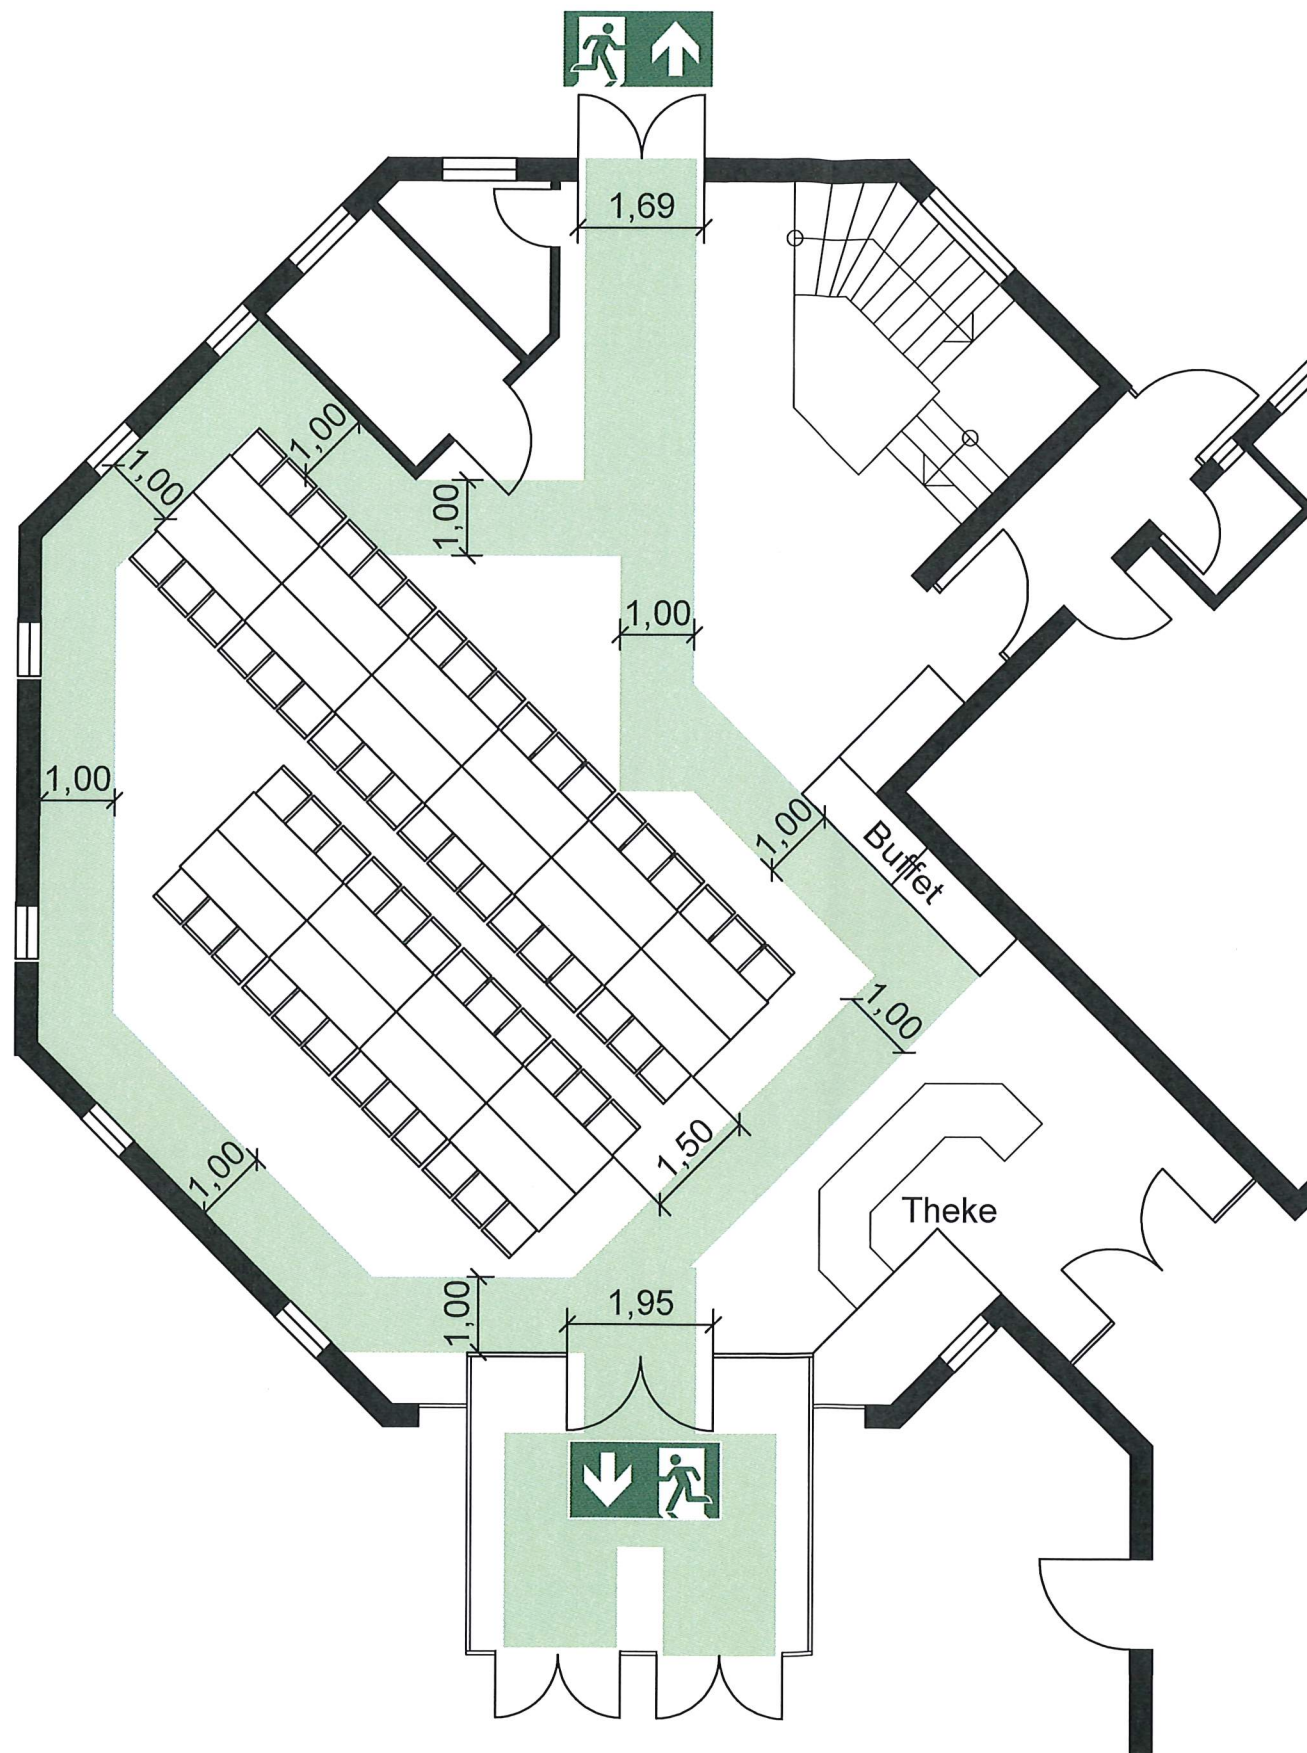
Tischbestuhlung ohne parallele Nutzung des Habsburgsals
 Foyer mit 10 Doppeltischen und 60 Sitzplätzen



Beigeordneter

Legende:  Rettungsweg  Rettungsweg / Notausgang	Objekt: Stadt Hagenbach Am Stadtrand 1A	
	Gebäude: Kulturzentrum Hagenbach	Geschoss: Erdgeschoss
	Stand: 03.02.2018	Plan-Nr.: 13
Planersteller:	 Am Altenweg 11, 67435 Heustadt/Weinstr. Tel.: 06321-6790851, Fax: 06321-6790852 Email: Info@Zoeller-Kirchner.de, URL: WWW.Zoeller-Kirchner.de	
Maßstab: 1:100		

Az.: 18/41/1069/HAG/1/05
 Bauaufsichtlich geprüft
 Germersheim, den 17. Sep. 2018
 Kreisverwaltung
 Kreisbauaufsichtsbehörde
 Im Auftrag

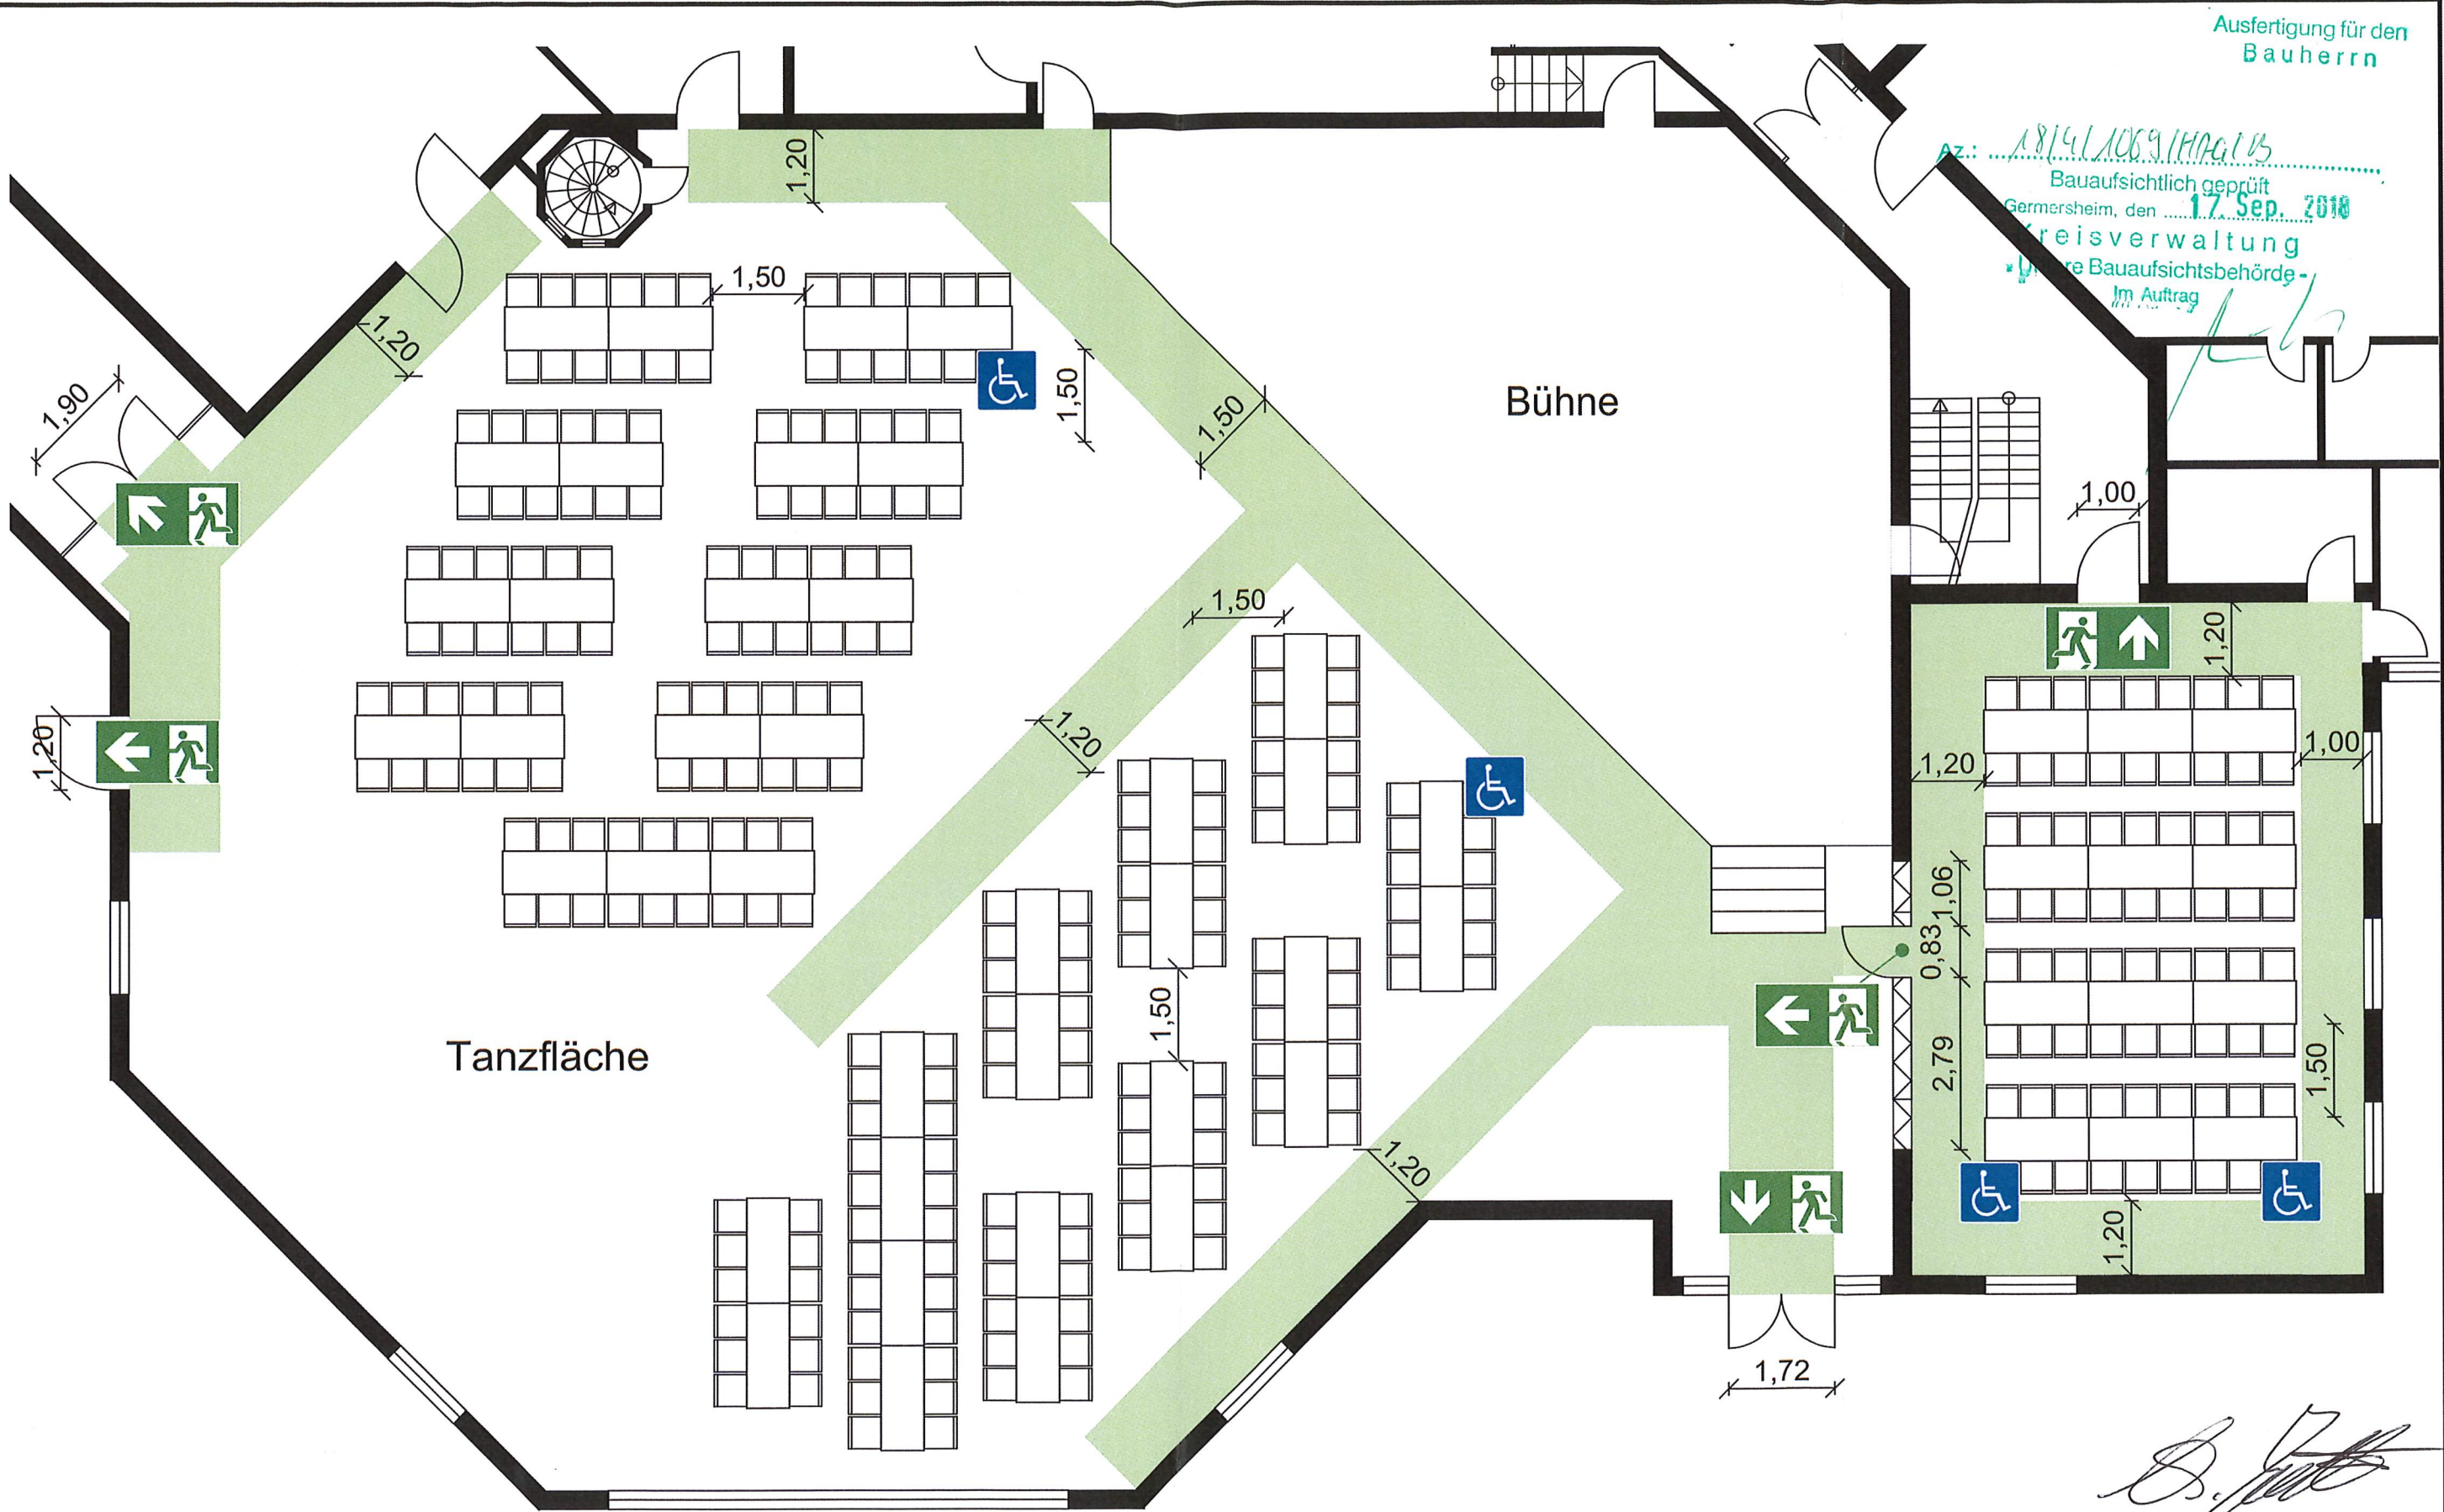




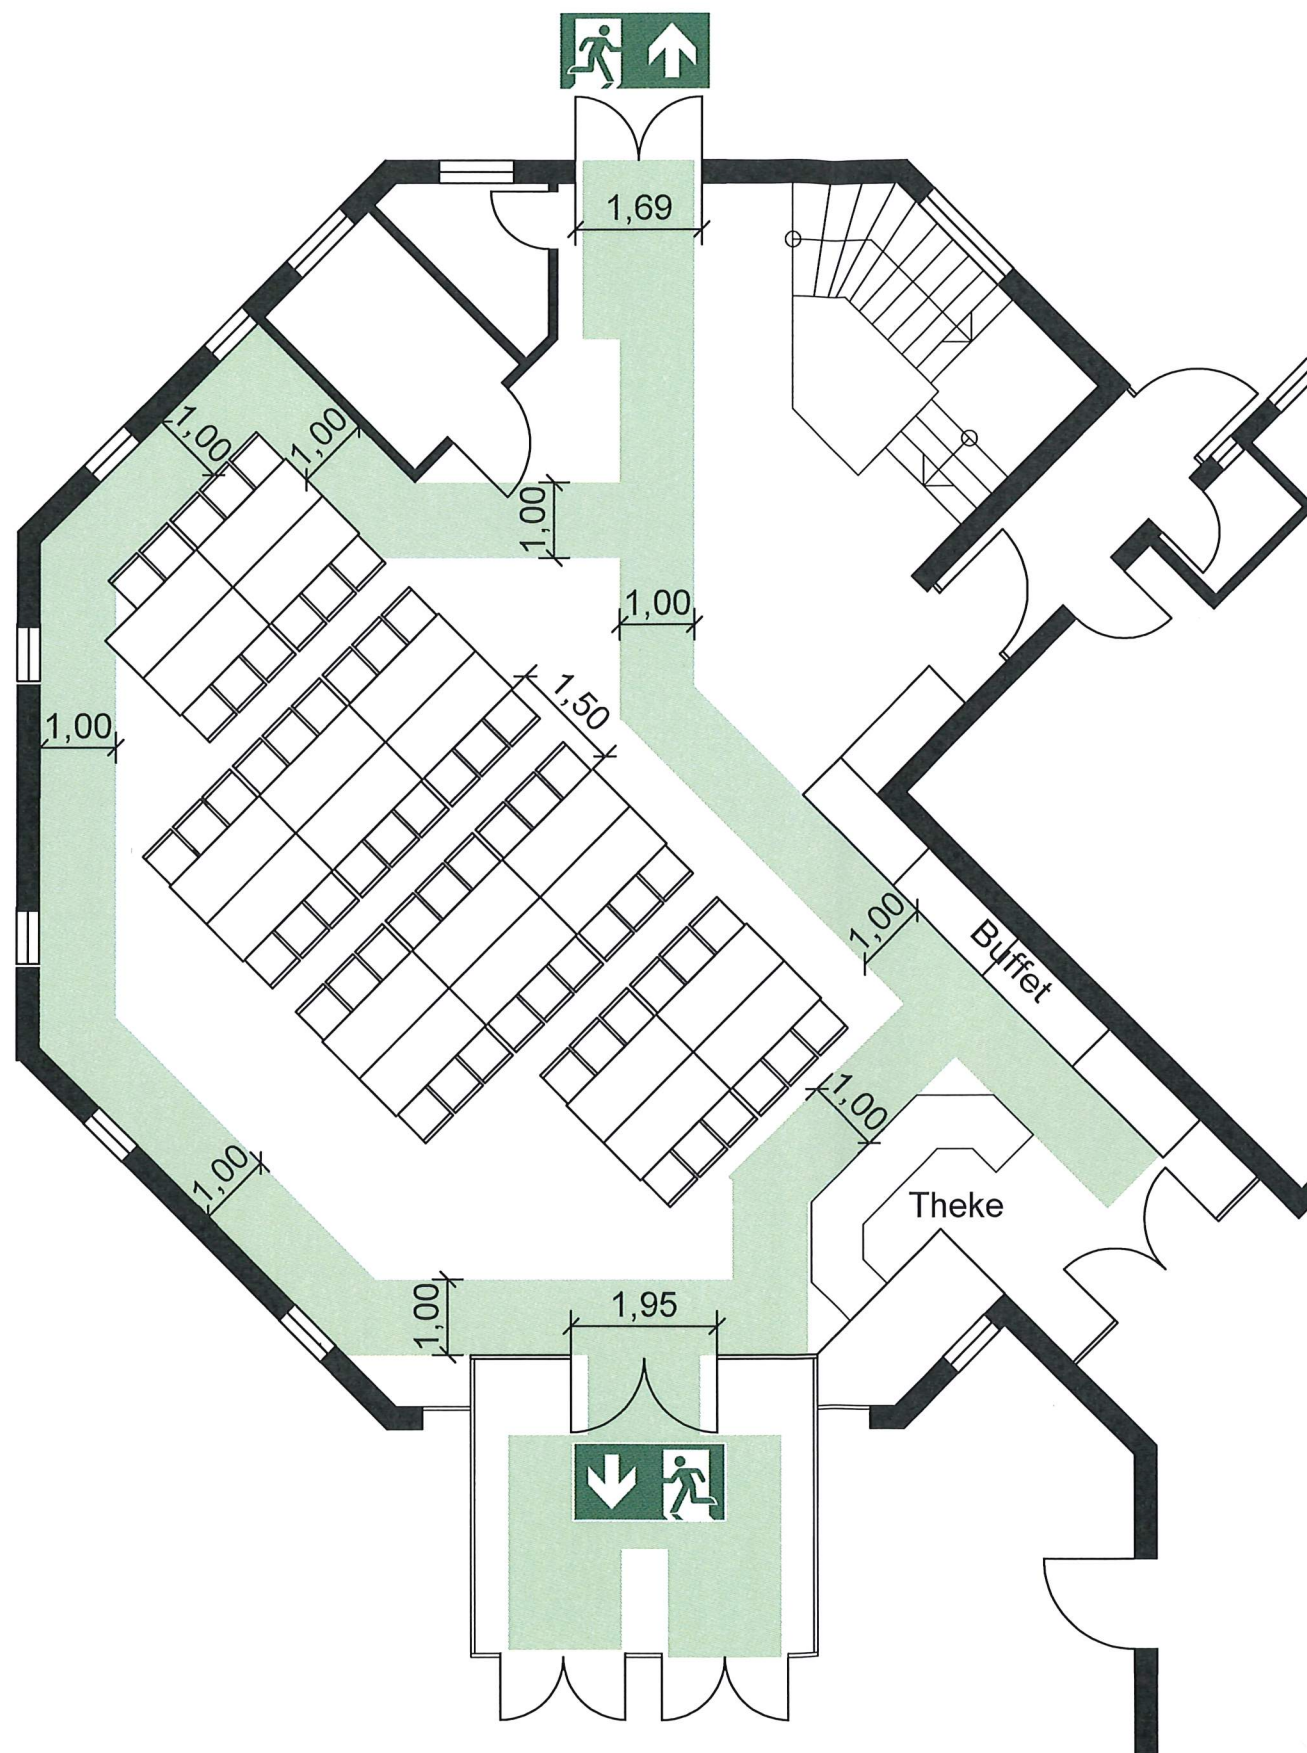
Tanzfläche

Bühne

[Signature]
 Beigeordneter

Tischbestuhlung
 Habsburger Saal 38 Tische und 228 Sitzplätze, davon 2 Rollstuhlsitzplätze.
 Clairvaux-Saal 12 Tische in 4 Reihen und 72 Sitzplätze,
 davon 2 Rollstuhlsitzplätze.

Legende:  Rettungsweg  Rettungsweg / Notausgang		Objekt: Stadt Hagenbach Am Stadtrand 1A
		Gebäude: Kulturzentrum Hagenbach Geschoss: Erdgeschoss
		Stand: 08.08.2018 Plan-Nr.: 14, Tanzwelt
		Planersteller:  ZÖLLER KIRCHNER BRANDSCHUTZSACHVERSTÄNDIGE Am Altenweg 11, 67435 Neustadt/Weinstr. Tel.: 06321-6790851, Fax: 06321-6790852 Email: info@zoeller-kirchner.de, URL: WWW.Zoeller-Kirchner.de
		Maßstab: 1:100




Az.: *A8/41/1069/HAG/13*
 Bauaufsichtlich geprüft
 Germersheim, den *17. Sep. 2018*
 Kreisverwaltung
 - Untere Bauaufsichtsbehörde -
 Im Auftrag

[Handwritten signature]

Tischbestuhlung ohne parallele Nutzung des Habsburgsaals
 Foyer mit 10 Doppeltischen und 59 Sitzplätzen

Legende:  Rettungsweg  Rettungsweg / Notausgang	Objekt: Stadt Hagenbach Am Stadtrand 1A
	Gebäude: Kulturzentrum Hagenbach Geschoss: Erdgeschoss
	Stand: 03.02.2018 Plan-Nr.: 15
	Planersteller:  <small>ZÖLLER KIRCHNER BRANDSCHUTZSACHVERSTÄNDIGE</small> <small>Am Akenweg 11, 67435 Neustadt/Weinstr. Tel.: 06321-6790851, Fax: 06321-6790852 Email: info@zoeller-kirchner.de, URL: WWW.Zoeller-Kirchner.de</small>
Maßstab: 1:100	

[Handwritten signature]
 Beigeordneter

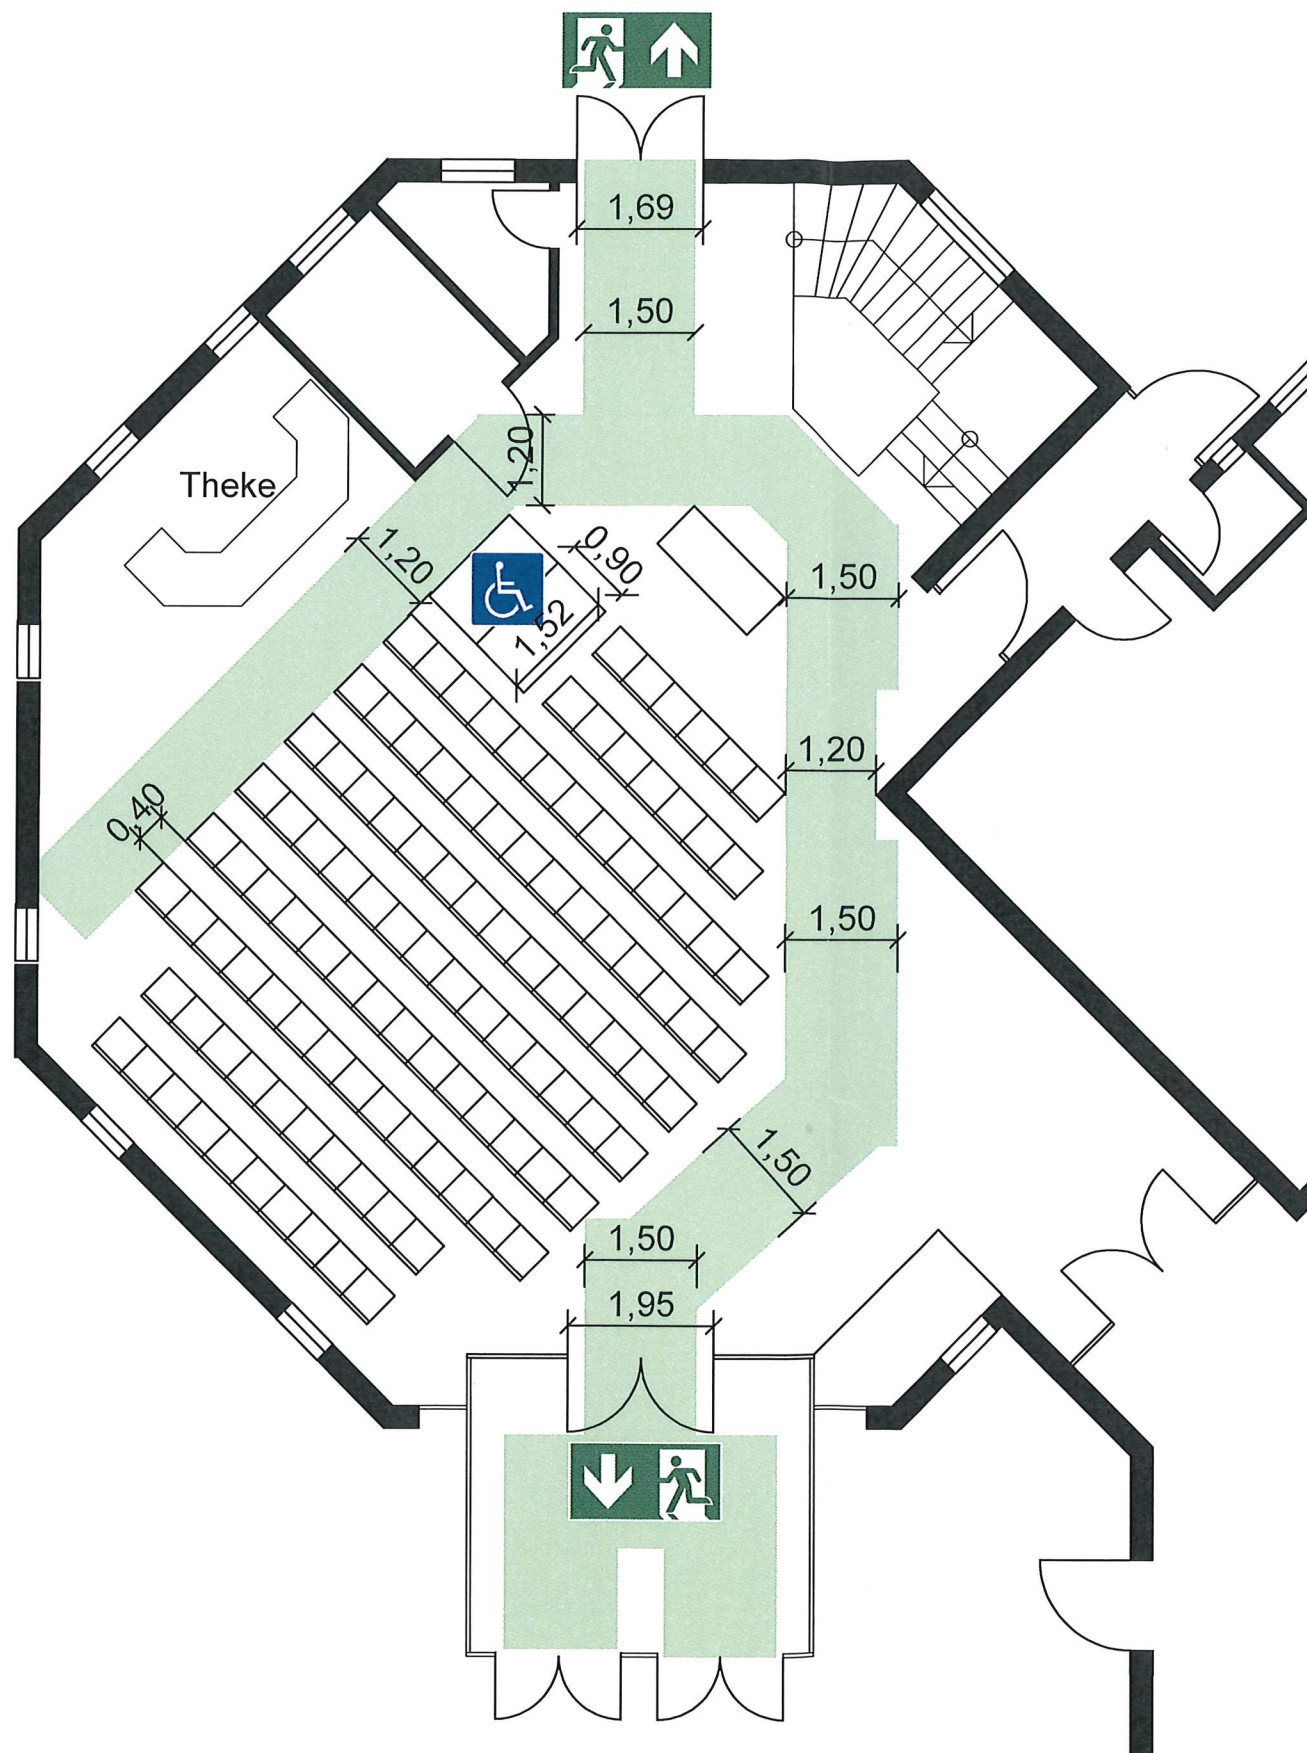

Az.: 18/6/1069/14/PC/1/B
 Bauaufsichtlich geprüft
 Germersheim, den 17. Sep. 2018
 Kreisverwaltung
 - Untere Bauaufsichtsbehörde -
 Im Auftrag

[Handwritten signature]


Tischbestuhlung ohne parallele Nutzung des Habsburgsaals
 Foyer mit 10 Reihen und 116 Sitzplätzen, dazu 2 Rollstuhlplätze.

[Handwritten signature]

Beigeordneter




Legende:  Rettungsweg  Rettungsweg / Notausgang	Objekt: Stadt Hagenbach Am Stadtrand 1A	
	Gebäude: Kulturzentrum Hagenbach Stand: 03.02.2018	Geschoss: Erdgeschoss Plan-Nr.: 16
Planersteller:		
Maßstab: 1:100		
ZÖLLER KIRCHNER BRANDSCHUTZSACHVERSTÄNDIGE Am Altenweg 11, 67435 Neustadt/Weinstr. Tel.: 06321-679051, Fax: 06321-679052 Email: Info@Zoeller-Kirchner.de, URL: WWW.Zoeller-Kirchner.de		

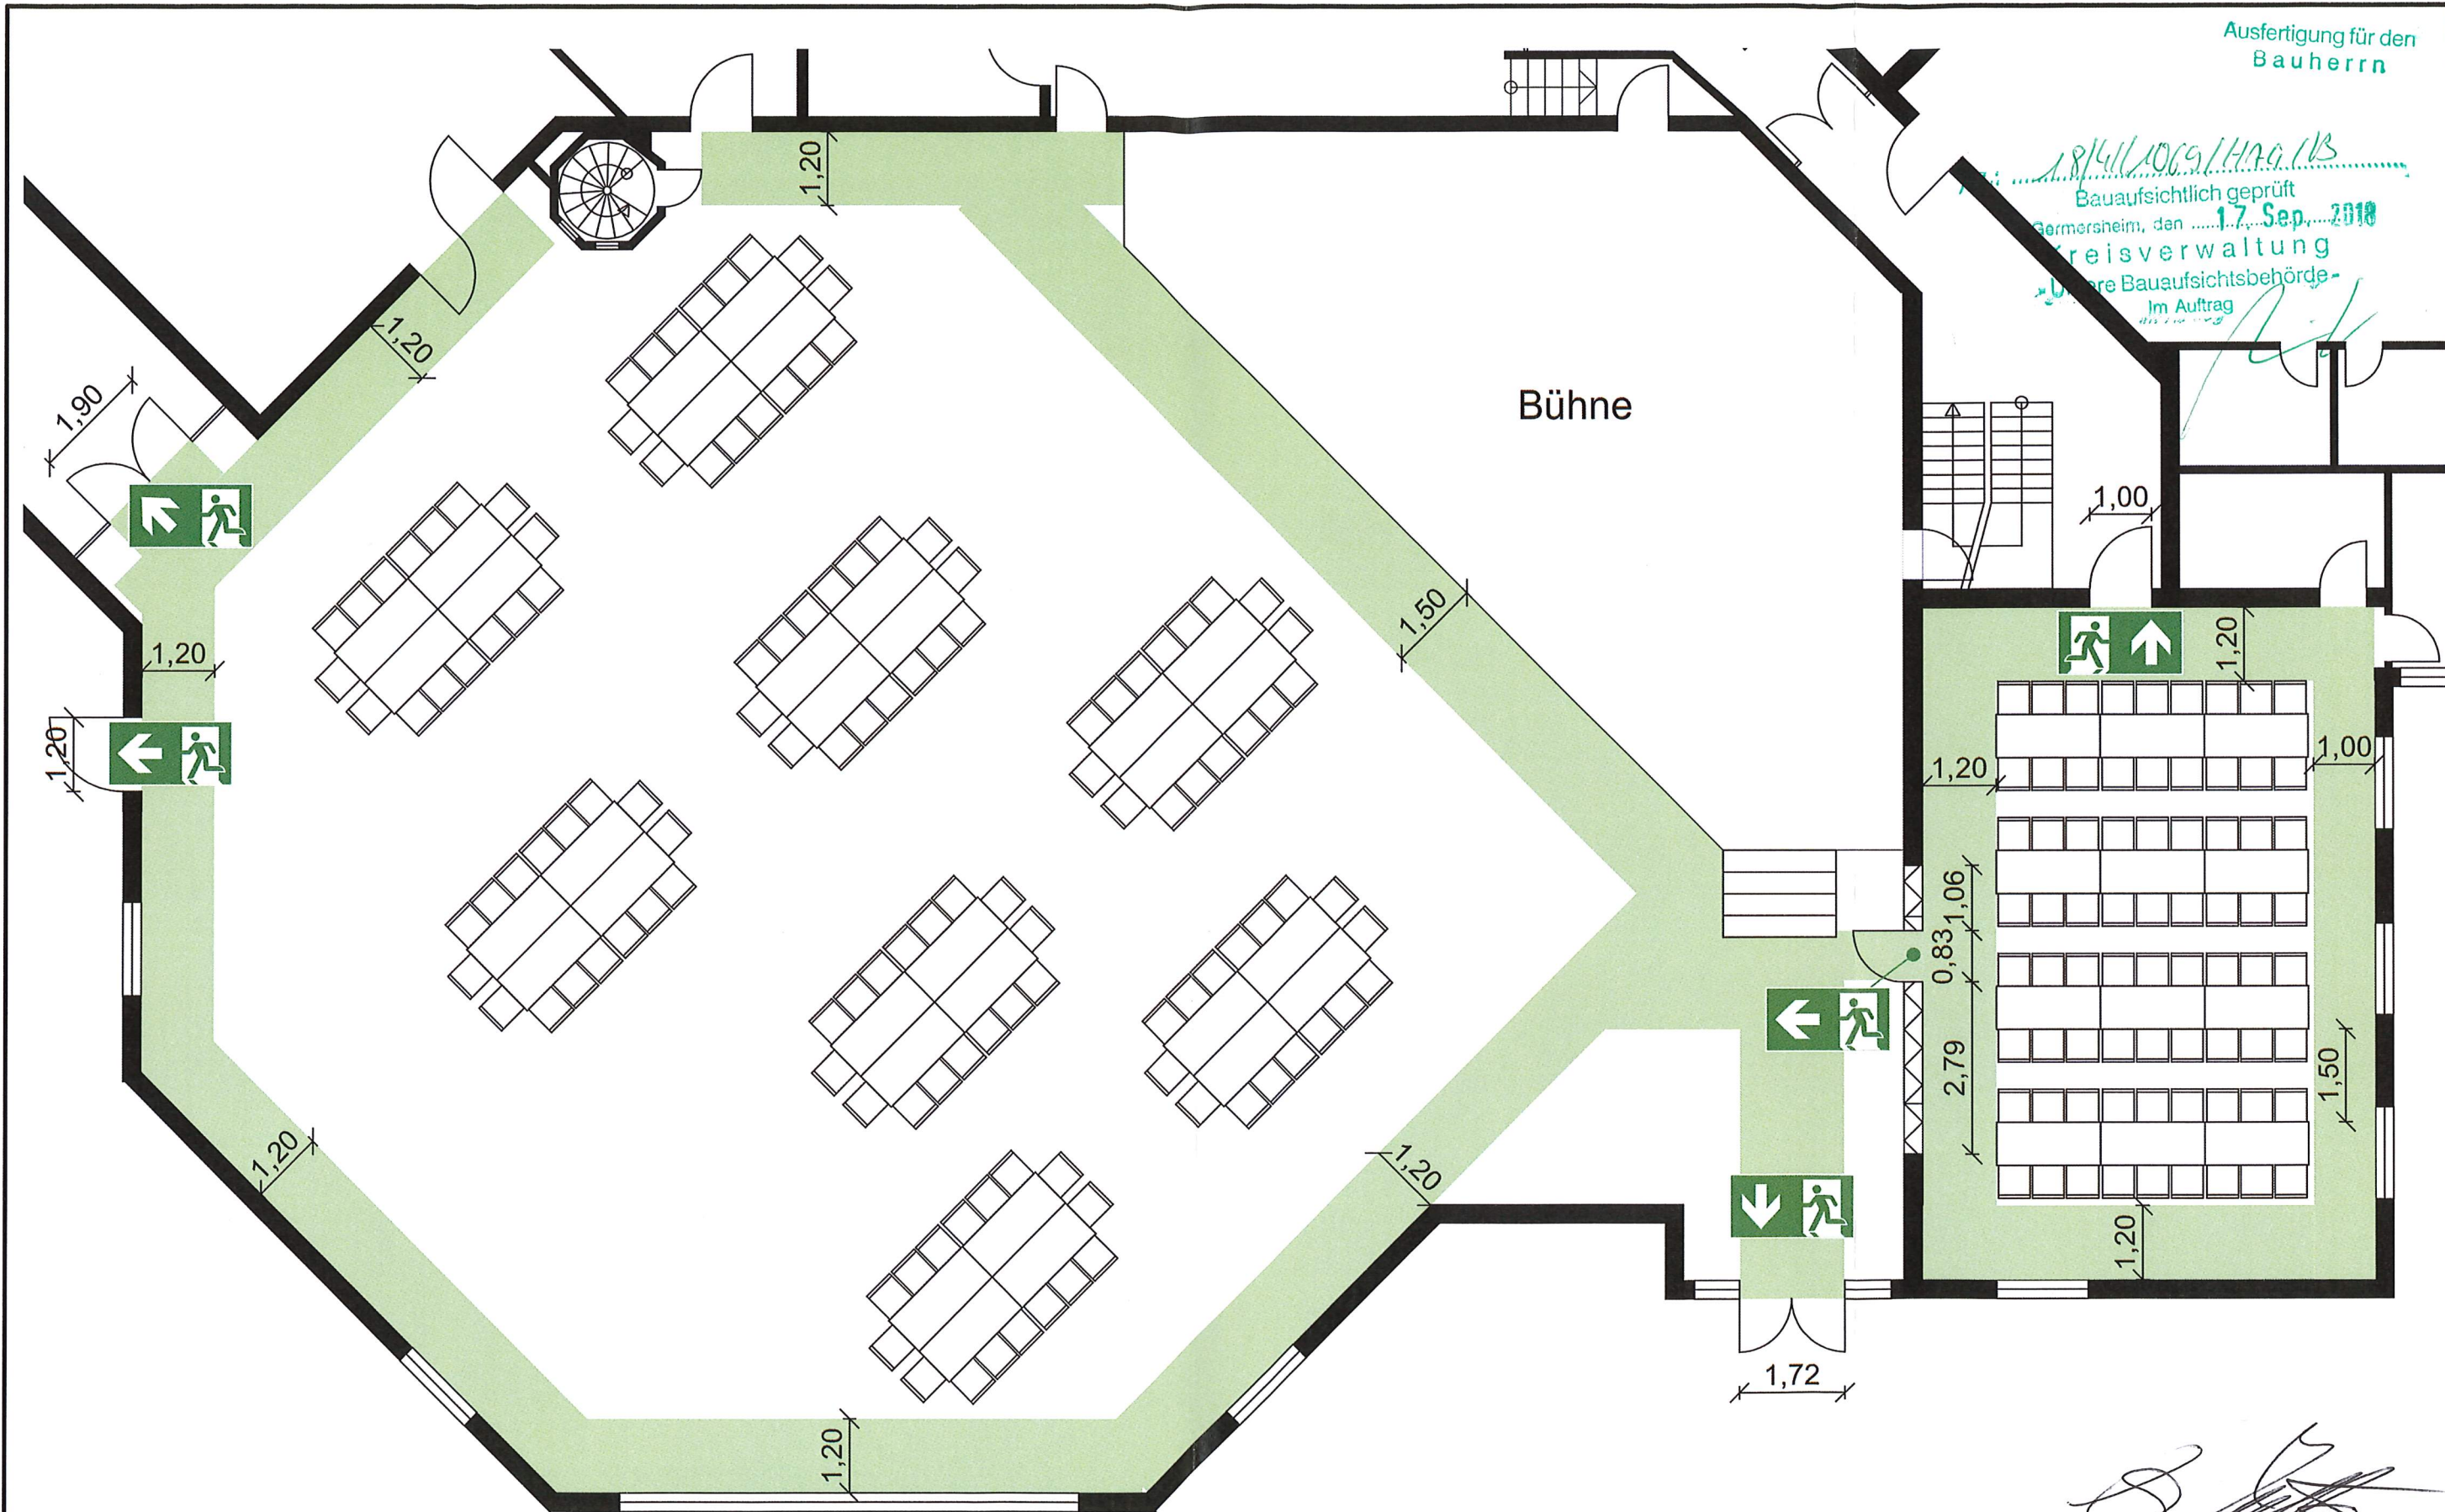18/41/1069/HAG/1/3
Bauaufsichtlich geprüft
Germersheim, den 17. Sep. 2018
Freisverwaltung
Landes Bauaufsichtsbehörde
Im Auftrag




Tischbestuhlung
Habsburger Saal Variable Bestuhlung mit Tischgruppen je 4 Tische und 16 Stühlen, die Maße der Rettungswege und ein Abstand zwischen den Tischen von 1,50 Meter sind einzuhalten, eine Tanzfläche ist überall möglich.
Clairvaux-Saal 12 Tische in 4 Reihen und 72 Sitzplätzen.


Beigeordneter

Legende:  Rettungsweg  Rettungsweg / Notausgang	Objekt: Stadt Hagenbach Am Stadtrand 1A	Geschoss: Erdgeschoss	
	Gebäude: Kulturzentrum Hagenbach	Plan-Nr.: 21, Variable Tischgruppen	
	Stand: 12.08.2018	Planersteller:	
	Maßstab: 1:100	 Am Altenweg 11, 67435 Neustadt/Weststr. Tel: 06321-6790531, Fax: 06321-6790552 Email: info@zoeller-kirchner.de, URL: WWW.Zoeller-Kirchner.de	

Ausfertigung für den Bauherrn

Az.: 18/41/MG 91/HAG. 1/B
Bauaufsichtlich geprüft
Germersheim, den 17. Sep. 2018
Kreisverwaltung
Untere Bauaufsichtsbehörde
Im Auftrag

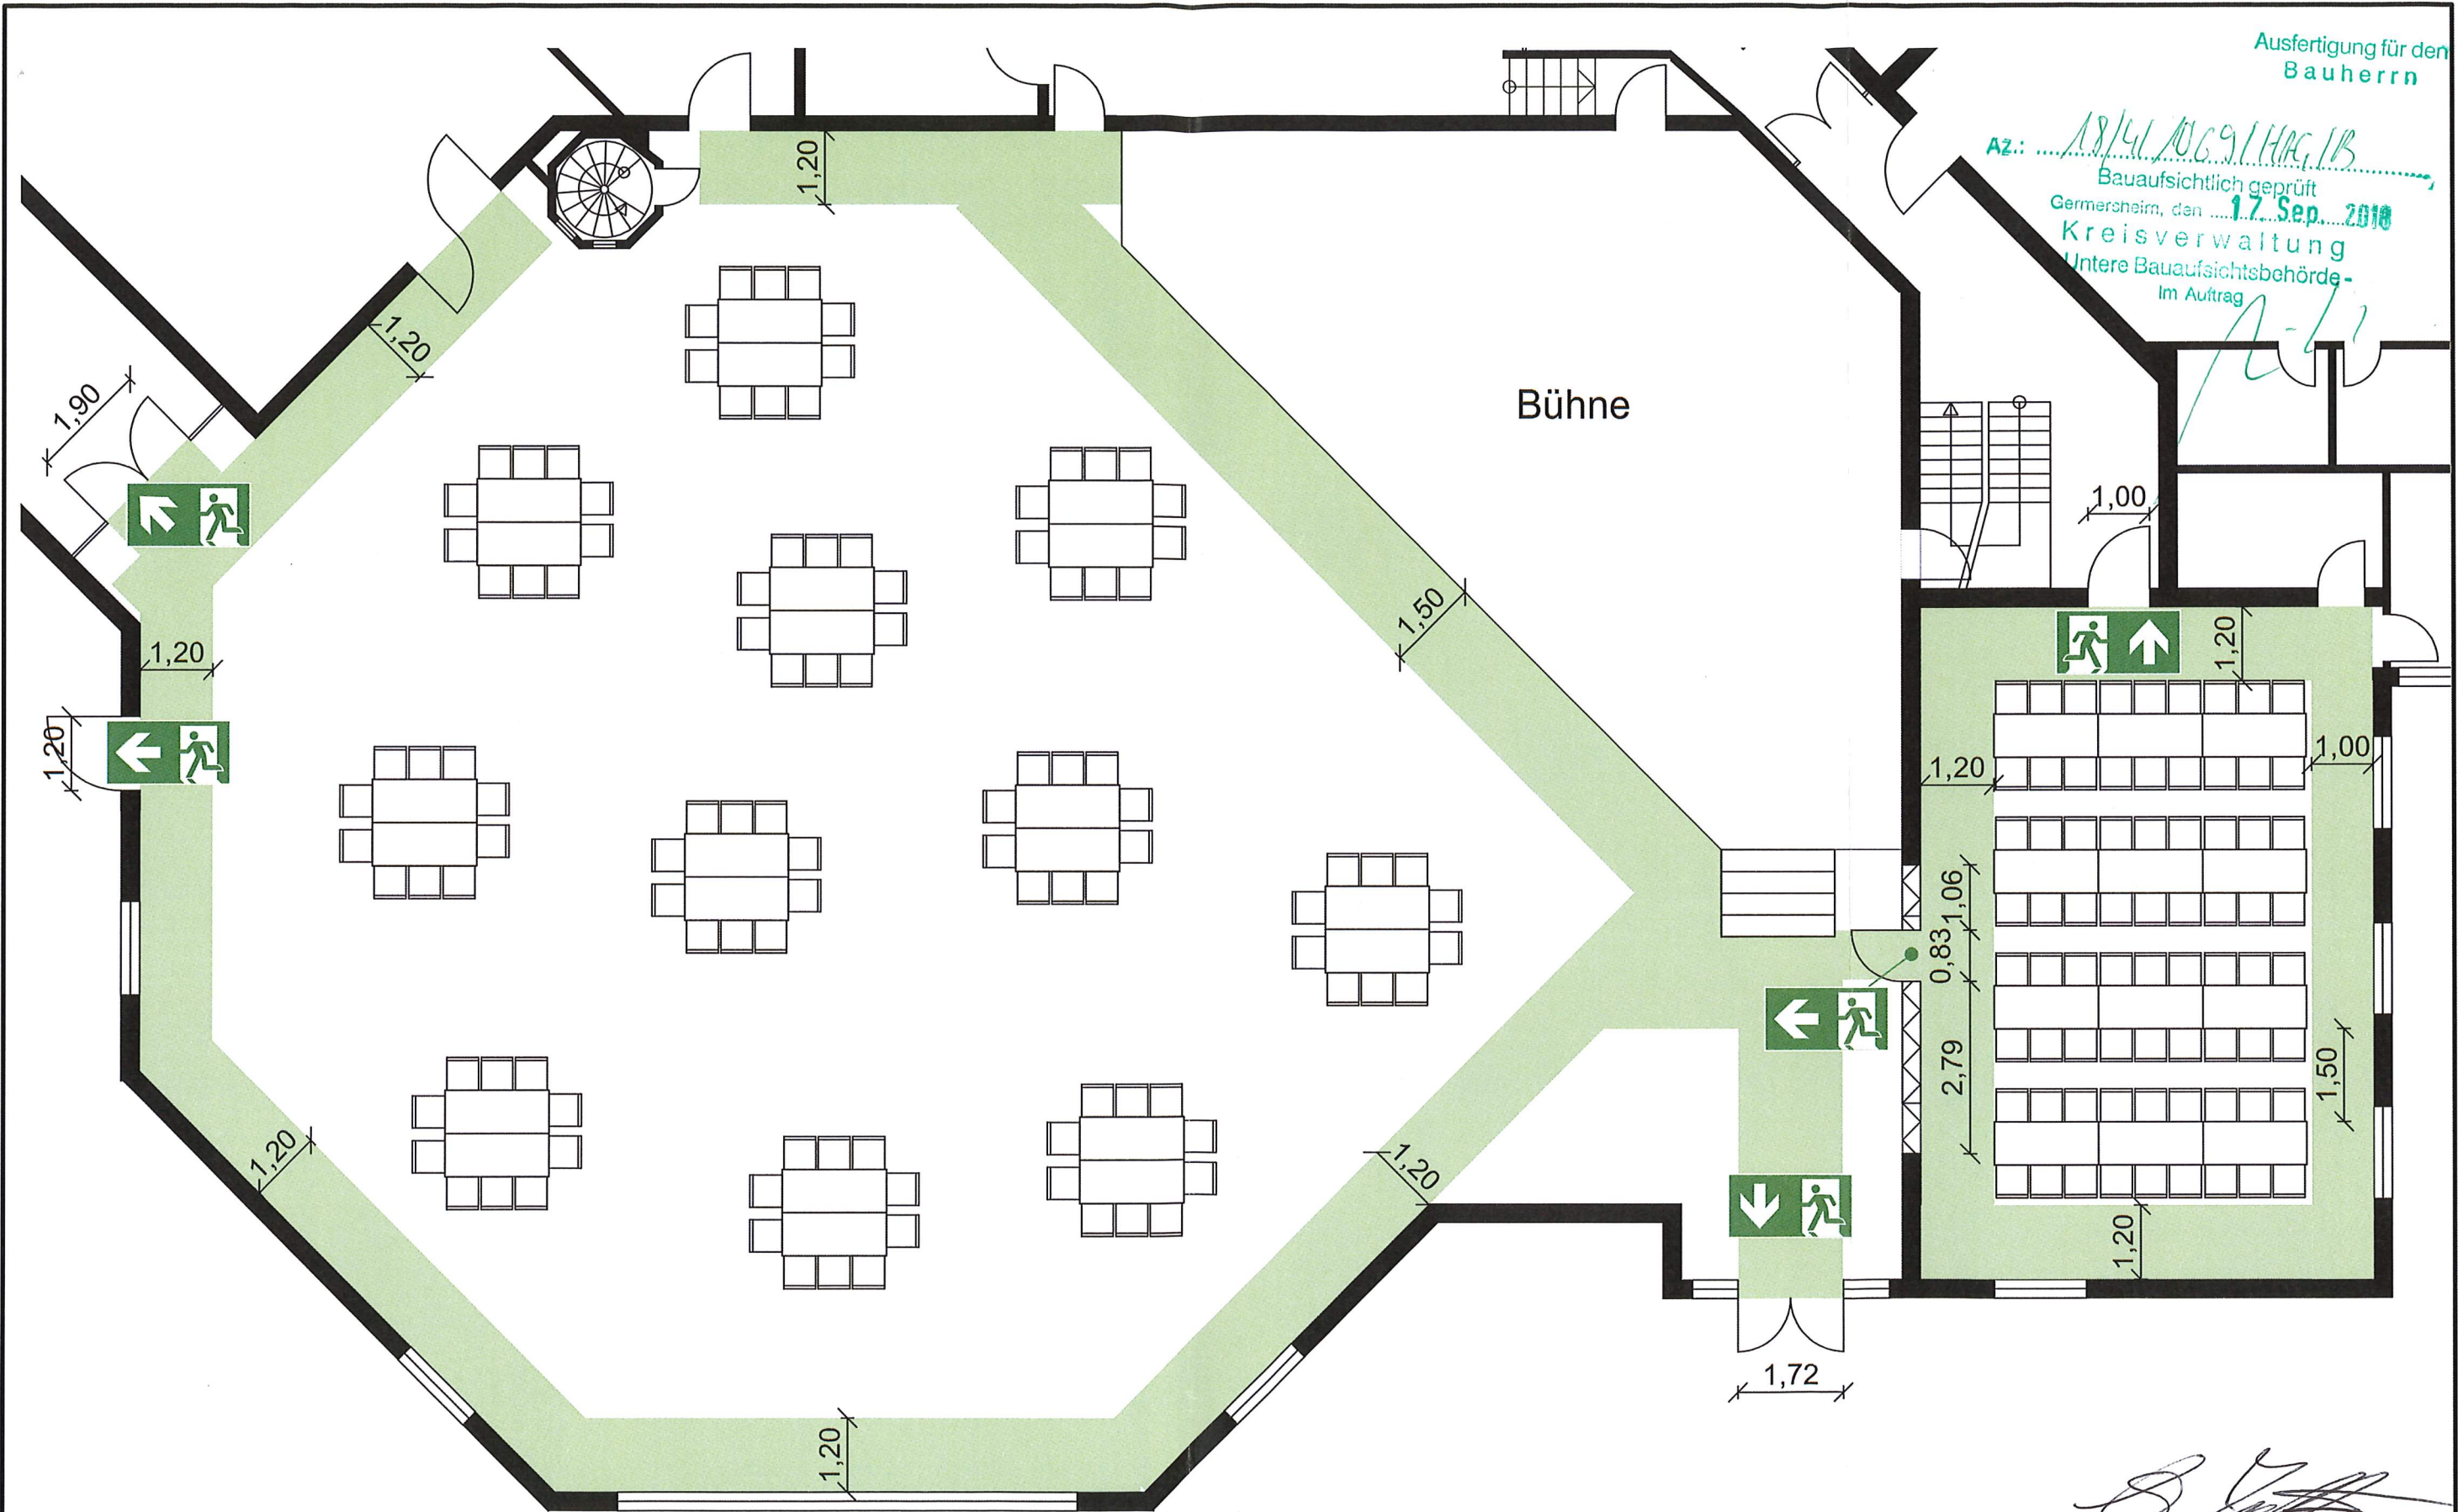

Tischbestuhlung

Habsburger Saal Variable Bestuhlung mit Tischgruppen je 2 Tische und 10 Stühlen, die Maße der Rettungswege und ein Abstand zwischen den Tischen von 1,50 Meter sind einzuhalten, eine Tanzfläche ist überall möglich.
Clairvaux-Saal 12 Tische in 4 Reihen und 72 Sitzplätzen.


Beigeordneter

Legende:  Rettungsweg  Rettungsweg / Notausgang	Objekt: Stadt Hagenbach Am Stadtrand 1A	Geschoss: Erdgeschoss	
	Gebäude: Kulturzentrum Hagenbach	Stand: 12.08.2018	Plan-Nr.: 22, Variable Tischgruppen
	Maßstab: 1:100	 Am Altenweg 13, 67435 Heinstadt/Weinst. Tel.: 06321-670851, Fax: 06321-670852 Email: info@zoeller-kirchner.de, URL: WWW.Zoeller-Kirchner.de	